


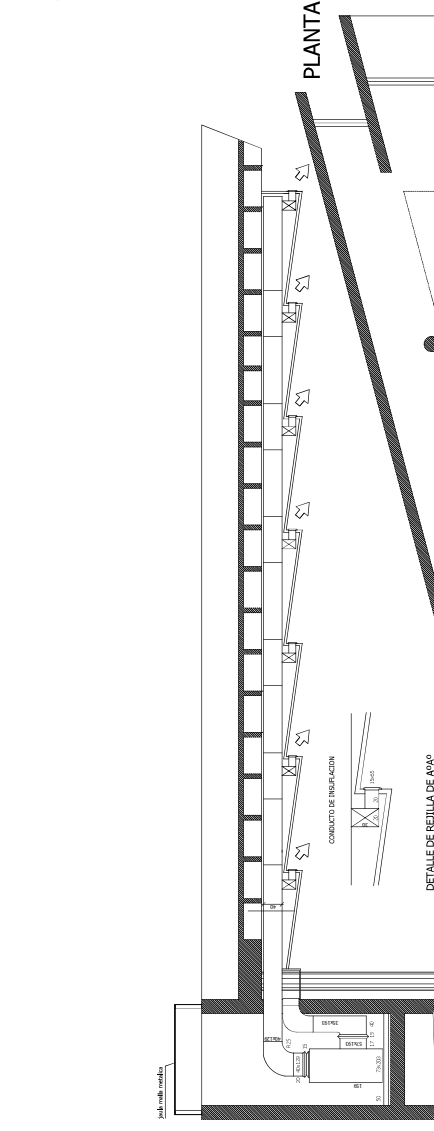


Jaula de malla y perfiles metalicos




Corte B-B

PLANTA

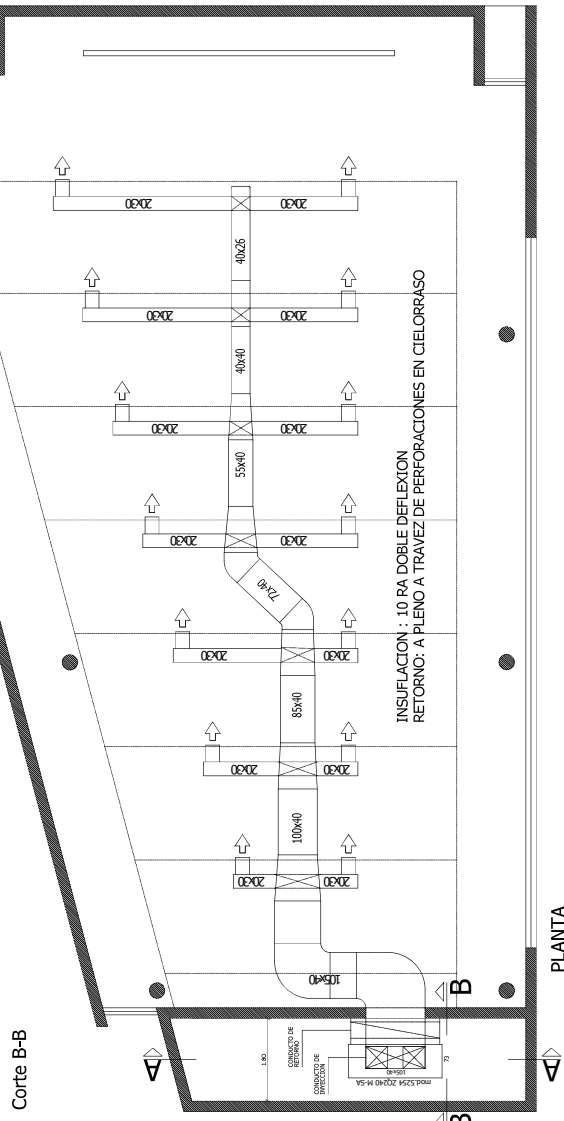

PLANTA

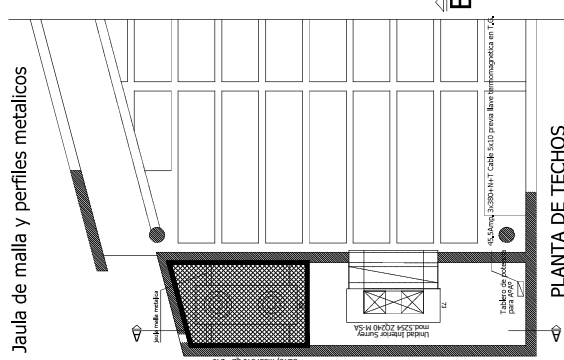

PLANTA DE TECHOS



Universidad Nacional de Córdoba

Se verificarán Medidas en Obra

**OBRA:** Reparación equipo central de Aire acondicionado Auditorio Edificio Roca FCC  
 Ubicación: Ciudad Universitaria  
 Fecha: Octubre 2023

**PLANO:** Planta de techos/ Planta alta  
 Escala: 1:100  
 Colegio  
 N° Plano 01

Proyecto: Arq. María Elena Bucari  
 Firma:  
 Dibujo: Arq. María Elena Bucari  
 Firma:  
 Especialidad: Especialidades y Seguridad  
 en el Trabajo.  
 Firma:





Universidad Nacional de Córdoba  
1983/2023 - 40 AÑOS DE DEMOCRACIA

**Hoja Adicional de Firmas  
Informe Gráfico**

**Número:** IF-2023-00849908-UNC-SPGI#FCC

CORDOBA, CORDOBA  
Viernes 29 de Septiembre de 2023

**Referencia:** Aire Acondicionado-Layout

---

El documento fue importado por el sistema GEDO con un total de 1 pagina/s.

Digitally signed by GDE UNC  
DN: cn=GDE UNC, c=AR, o=Universidad Nacional de Cordoba, ou=Prosecretaria de Informatica,  
serialNumber=CUIT 30546670623  
Date: 2023.09.29 11:33:34 -03'00'

CORINA ECHAVARRIA  
Secretaria  
Secretaría de Planificación y Gestión Institucional Facultad de Ciencias de  
la Comunicación  
Universidad Nacional de Córdoba

Digitally signed by GDE UNC  
DN: cn=GDE UNC, c=AR, o=Universidad  
Nacional de Cordoba, ou=Prosecretaria de  
Informatica, serialNumber=CUIT 30546670623  
Date: 2023.09.29 11:33:39 -03'00'