





Jaula de malla y perfiles metalicos

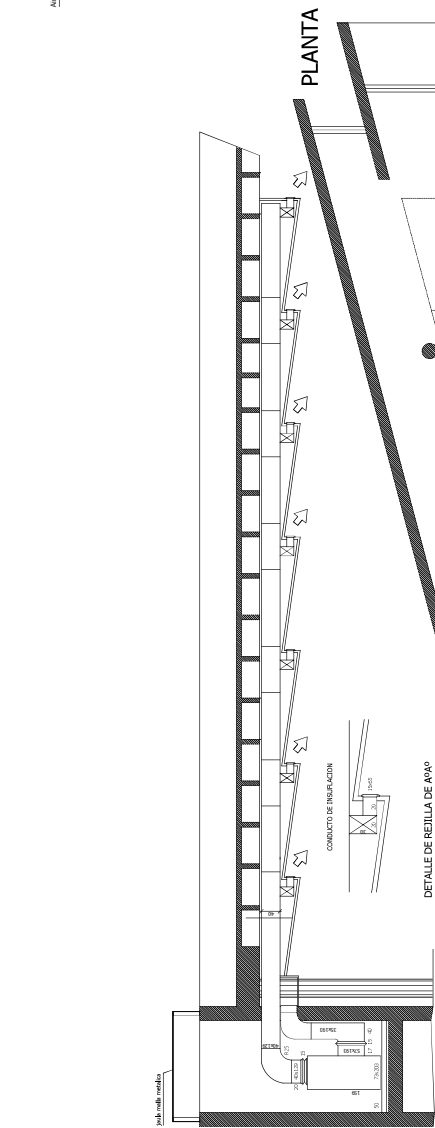

PLANTA

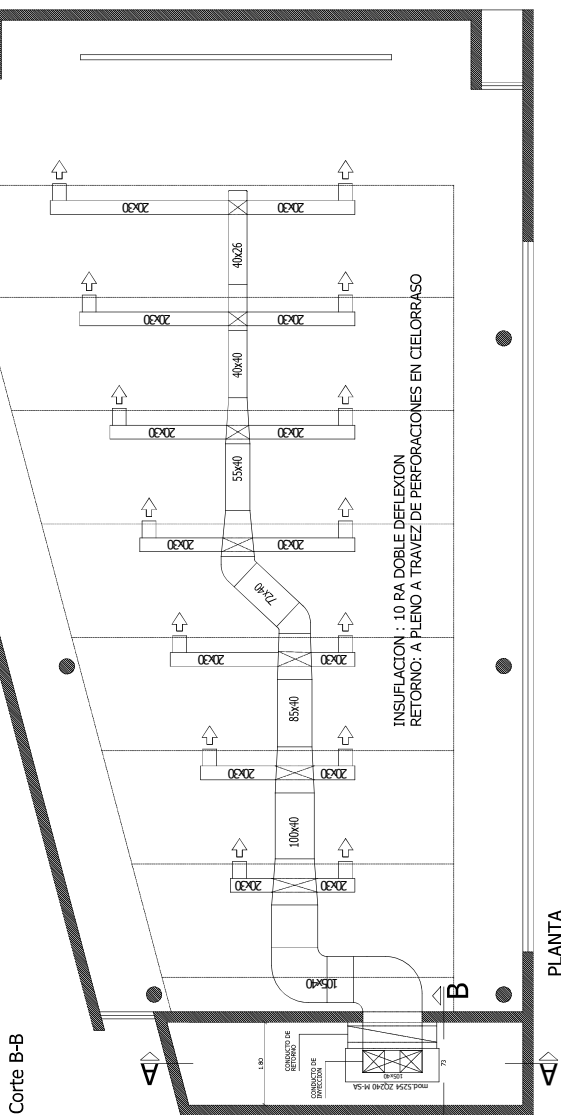

PLANTA DE TECHOS

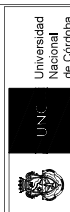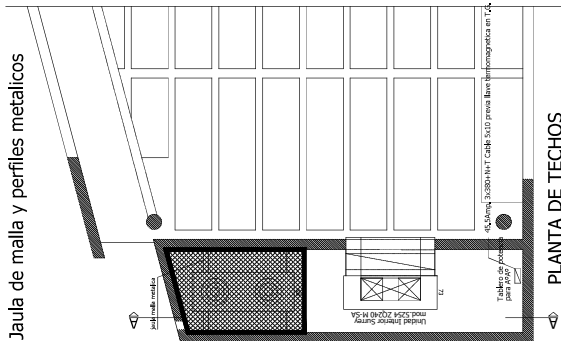

Universidad Nacional de Córdoba

Se verificarán Medidas en Obra

OBRA: Reparación equipo central de Aire acondicionado Auditorio Edificio Roca FCC
 Ubicación: Ciudad Universitaria

Fecha: Octubre 2023

PLANO: Planta de techos/ Planta alta
 Escala: 1:100
 Código
 N° Plano: 01

Proyecto: Arq. María Elena Bucan
 Firma:
 Diseño: Arq. María Elena Bucan
 Firma:
 Especialidad: Especialidad: Higiene y Seguridad
 Firma:
 en el Trabajo.





Universidad Nacional de Córdoba
1983/2023 - 40 AÑOS DE DEMOCRACIA

**Hoja Adicional de Firmas
Informe Gráfico**

Número: IF-2023-00849908-UNC-SPGI#FCC

CORDOBA, CORDOBA
Viernes 29 de Septiembre de 2023

Referencia: Aire Acondicionado-Layout

El documento fue importado por el sistema GEDO con un total de 1 pagina/s.

Digitally signed by GDE UNC
DN: cn=GDE UNC, c=AR, o=Universidad Nacional de Cordoba, ou=Prosecretaria de Informatica,
serialNumber=CUIT 30546670623
Date: 2023.09.29 11:33:34 -03'00'

CORINA ECHAVARRIA
Secretaria
Secretaría de Planificación y Gestión Institucional Facultad de Ciencias de
la Comunicación
Universidad Nacional de Córdoba

Digitally signed by GDE UNC
DN: cn=GDE UNC, c=AR, o=Universidad
Nacional de Cordoba, ou=Prosecretaria de
Informatica, serialNumber=CUIT 30546670623
Date: 2023.09.29 11:33:39 -03'00'