
 
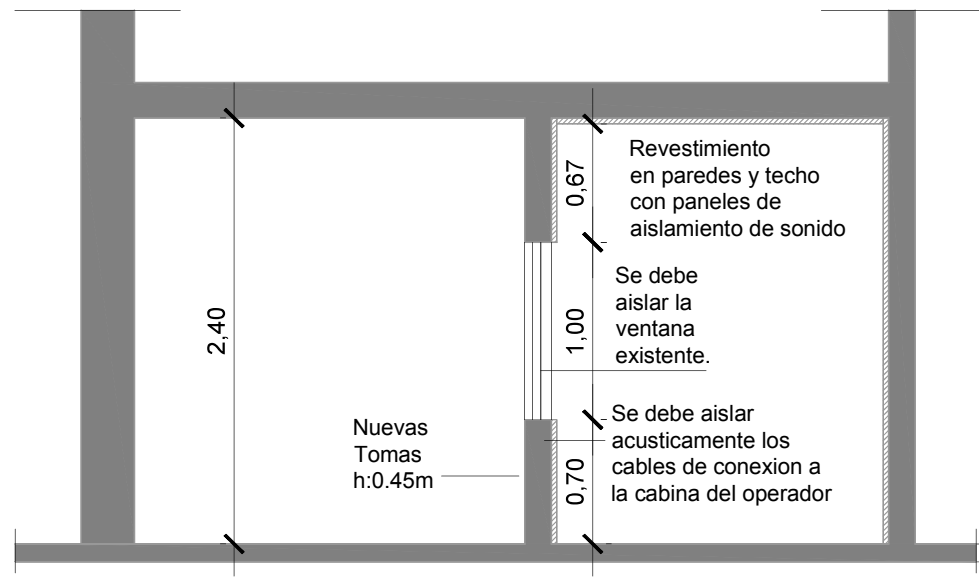



**PLANTA BAJA - esc 1:50**


 TABIQUE NUEVO  
 MURO EXISTENTE

**Nota: Todas las medidas se verificarán en obra**




**CORTE 1-1**

 <b>UNC</b> Universidad Nacional de Córdoba	<b>proyecto GABINETE DE RADIO</b>	<b>ELECTRICIDAD</b>
	Fecha: JUNIO 2022 Arq. M. Elena Bazán <a href="mailto:elena.bazan@unc.edu.ar">elena.bazan@unc.edu.ar</a>	<b>CORTES</b>
IF-2023-00380176-UNC-AC#FGC		Plano: <b>01</b>

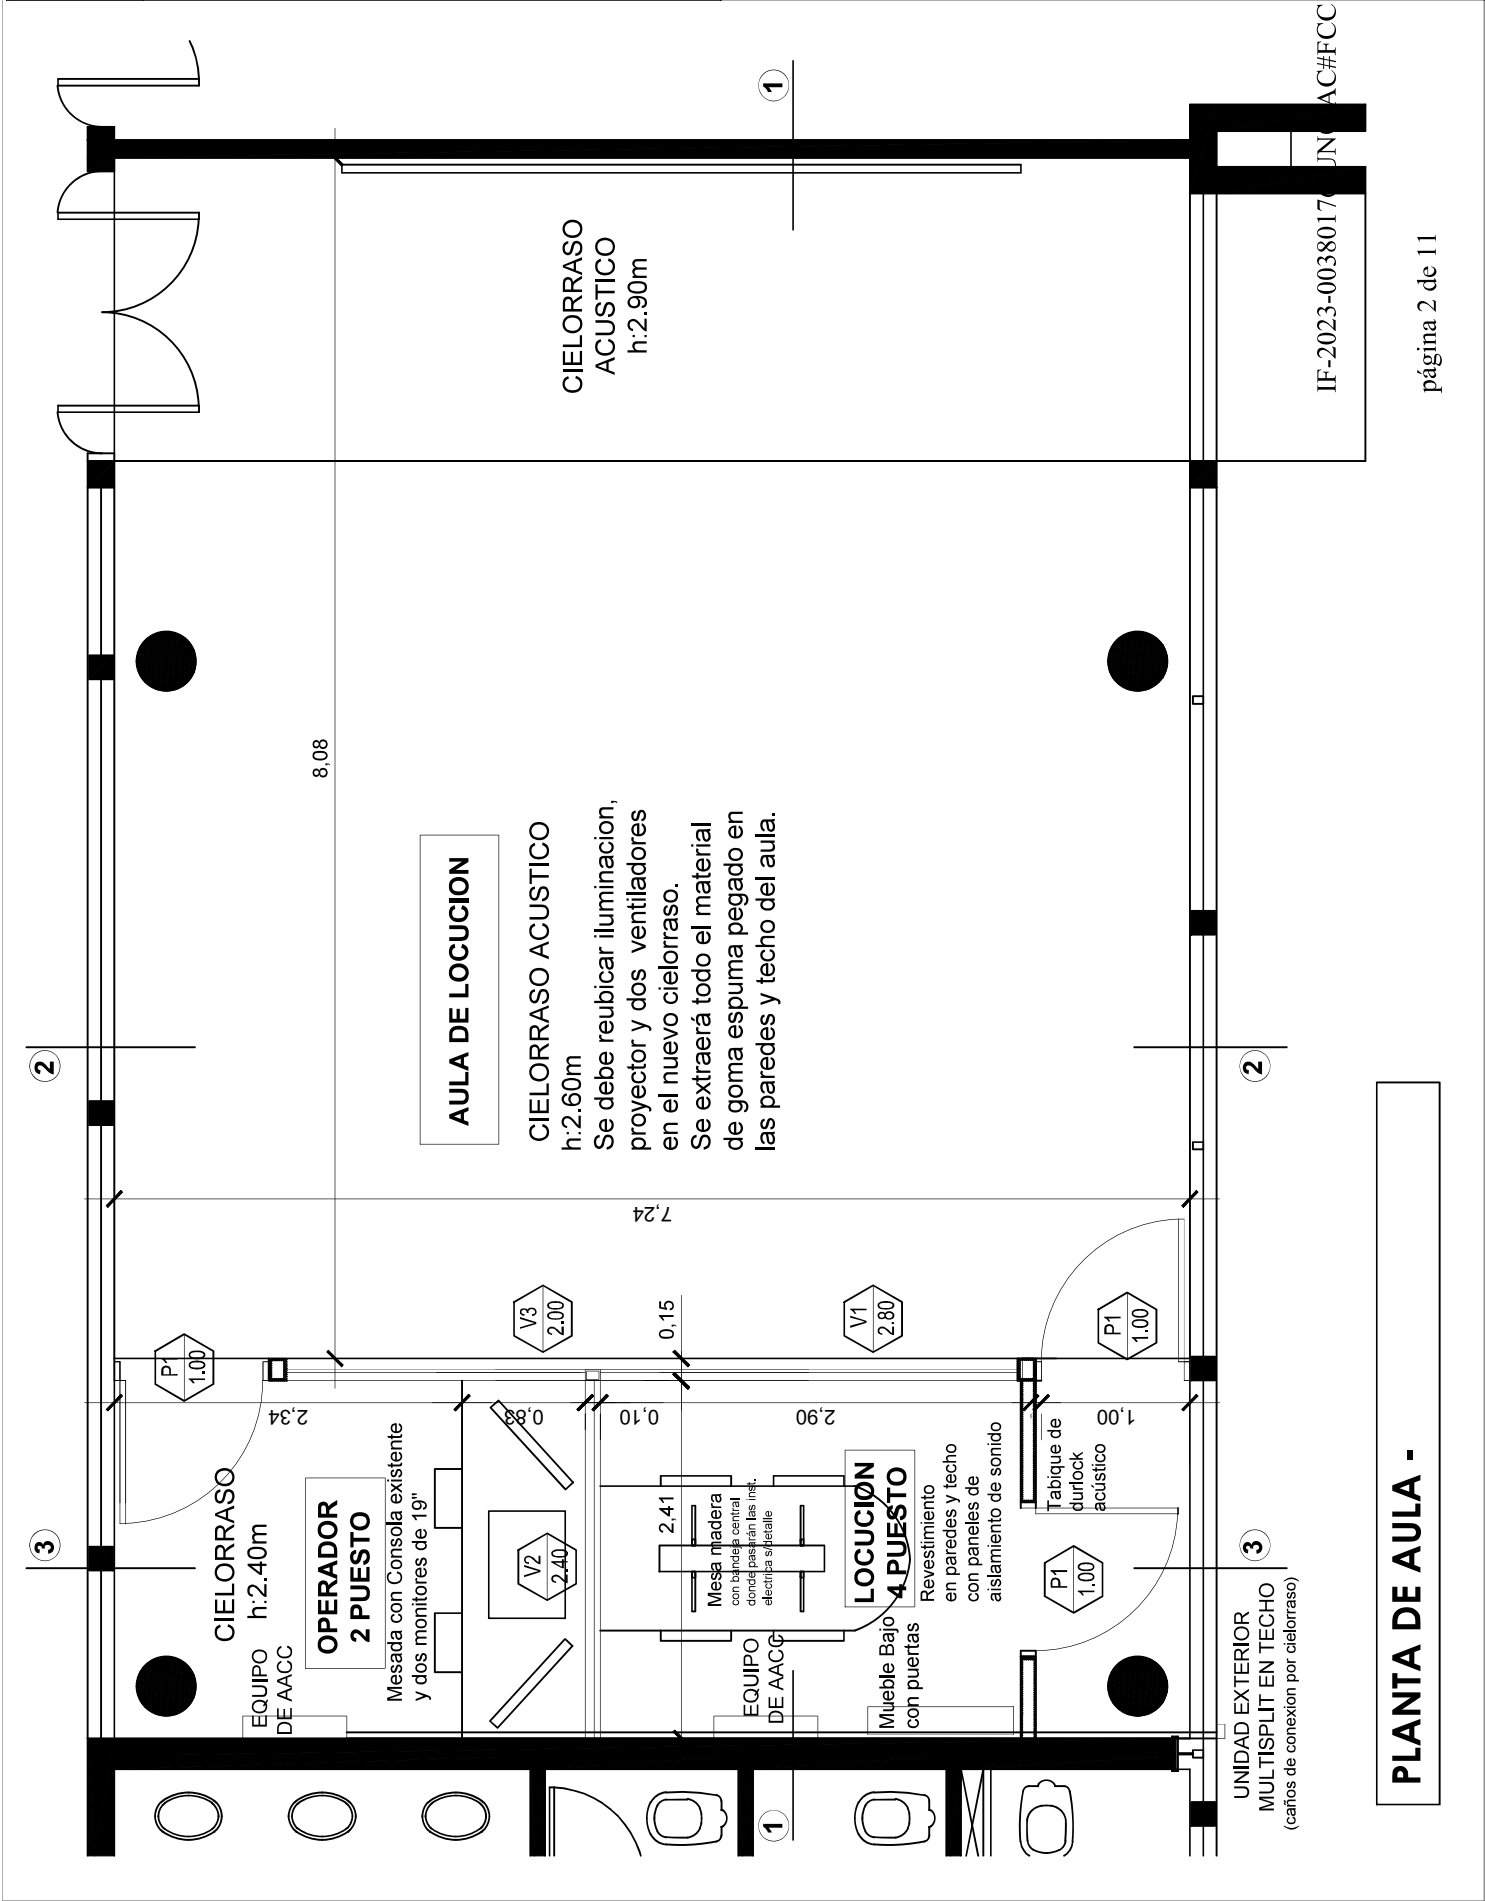

IF-2023-0038017 JUN AC#FCC

**PLANTA DE AULA -**

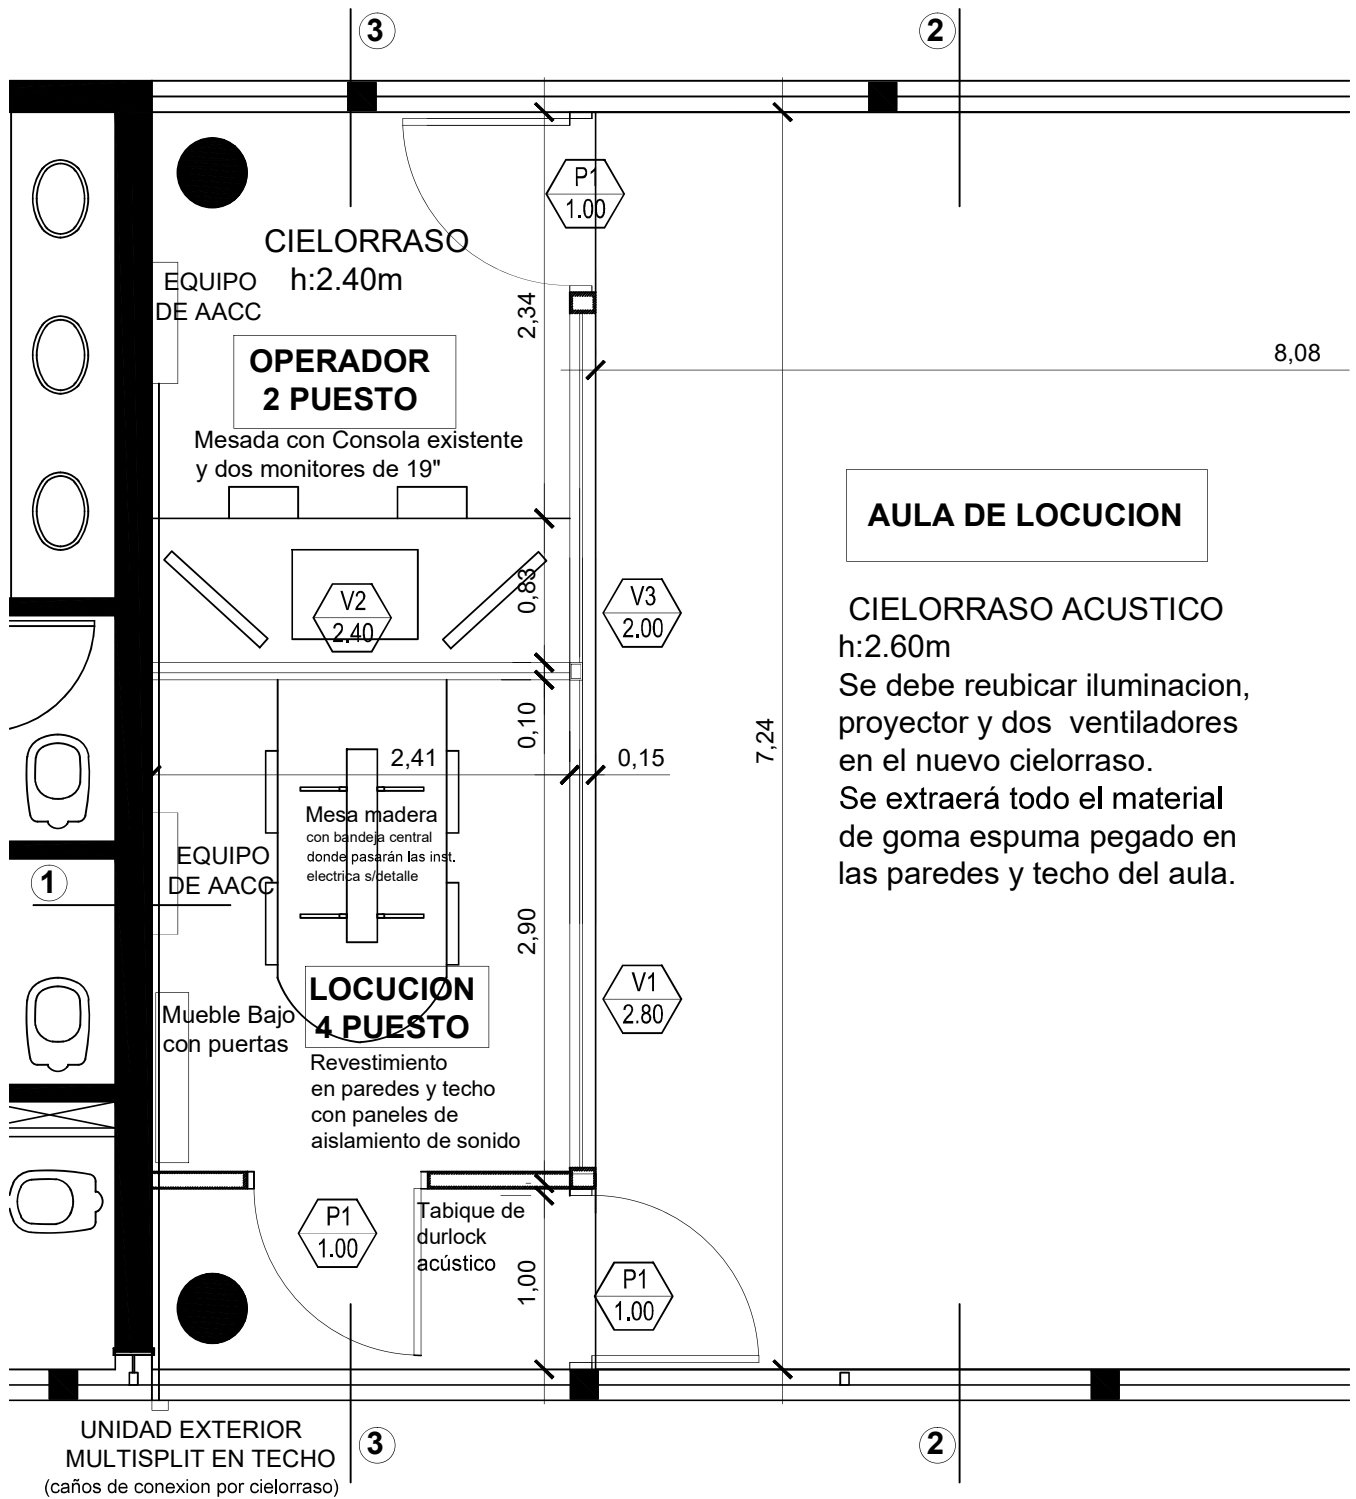

**PLANTA DE PECERA - esc 1:50**

**Nota: Se verificará en obra la salida de los conductos de AACC y los de ventilacion (extractores)  
Todas las medidas se verificarán en obra**

 TABIQUE NUEVO

 MURO EXISTENTE



Universidad Nacional de Córdoba

proyecto IF-2023-00380176-UNC-AC#FCC **AULA DE LOCUCION - N°2**


Fecha: Junio 2022

Arq. M. Elena Bazzoli - elena.bazzoli@unc.edu.ar


PROYECTO PECERA DE RADIO

Plano: **02**

**TABLERO SECCIONAL - TS.1**  
**Planta Baja - Aula 2**

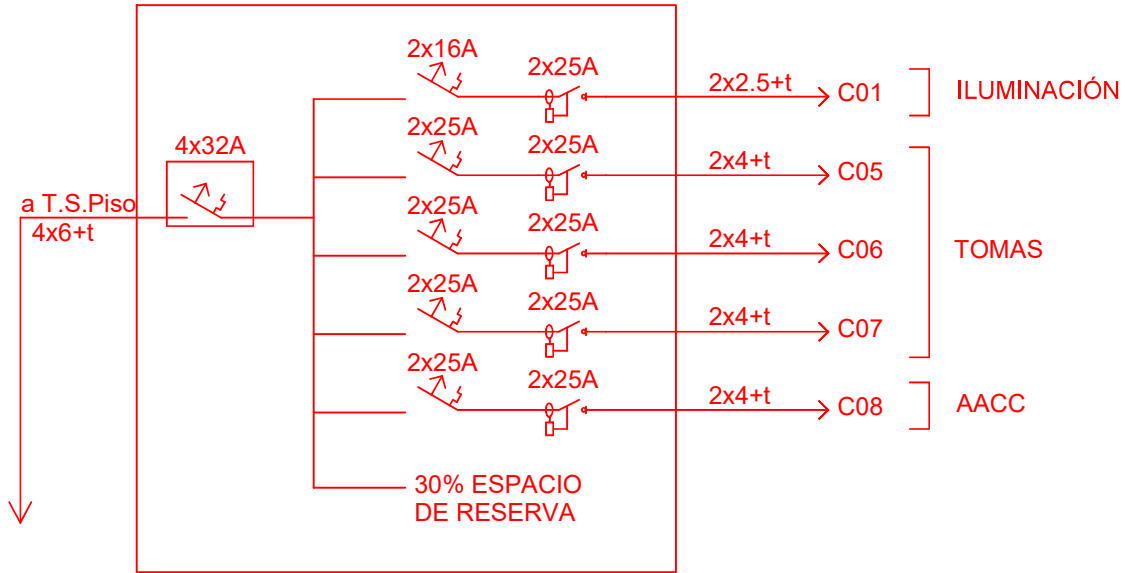

En el T.S. Piso agregar ITM 4x40A

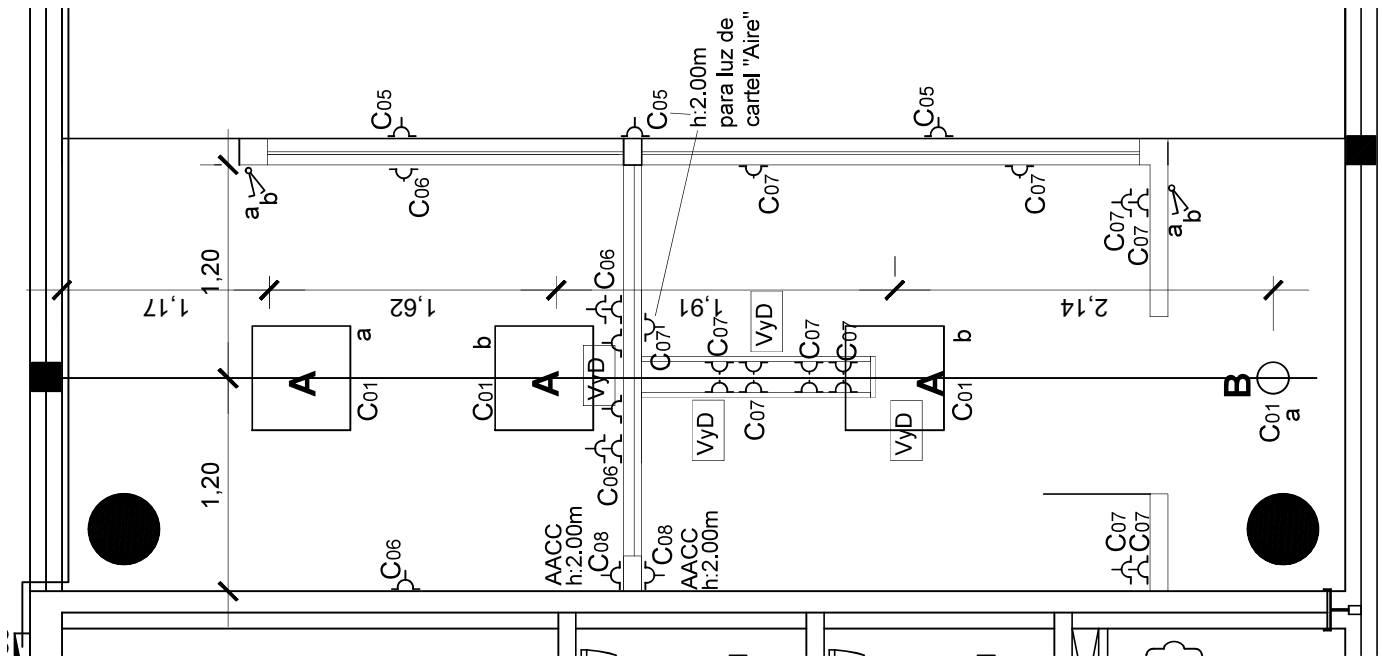

**PLANTA DE ELECTRICIDAD - sector pecera**

- TOMAS
- LUZ DE TECHO
- VOZ Y DATOS



Universidad Nacional de Córdoba


proyecto IF-2023-00380176-UNC-AC#FCC  
**AULA DE LOCUCIÓN - N°2**

Fecha: Junio 2022

Arq. M. Elena Bazzola - [elena.bazzola@unc.edu.ar](mailto:elena.bazzola@unc.edu.ar)

**ELECTRICIDAD PECERA DE RADIO**

Plano: **03**

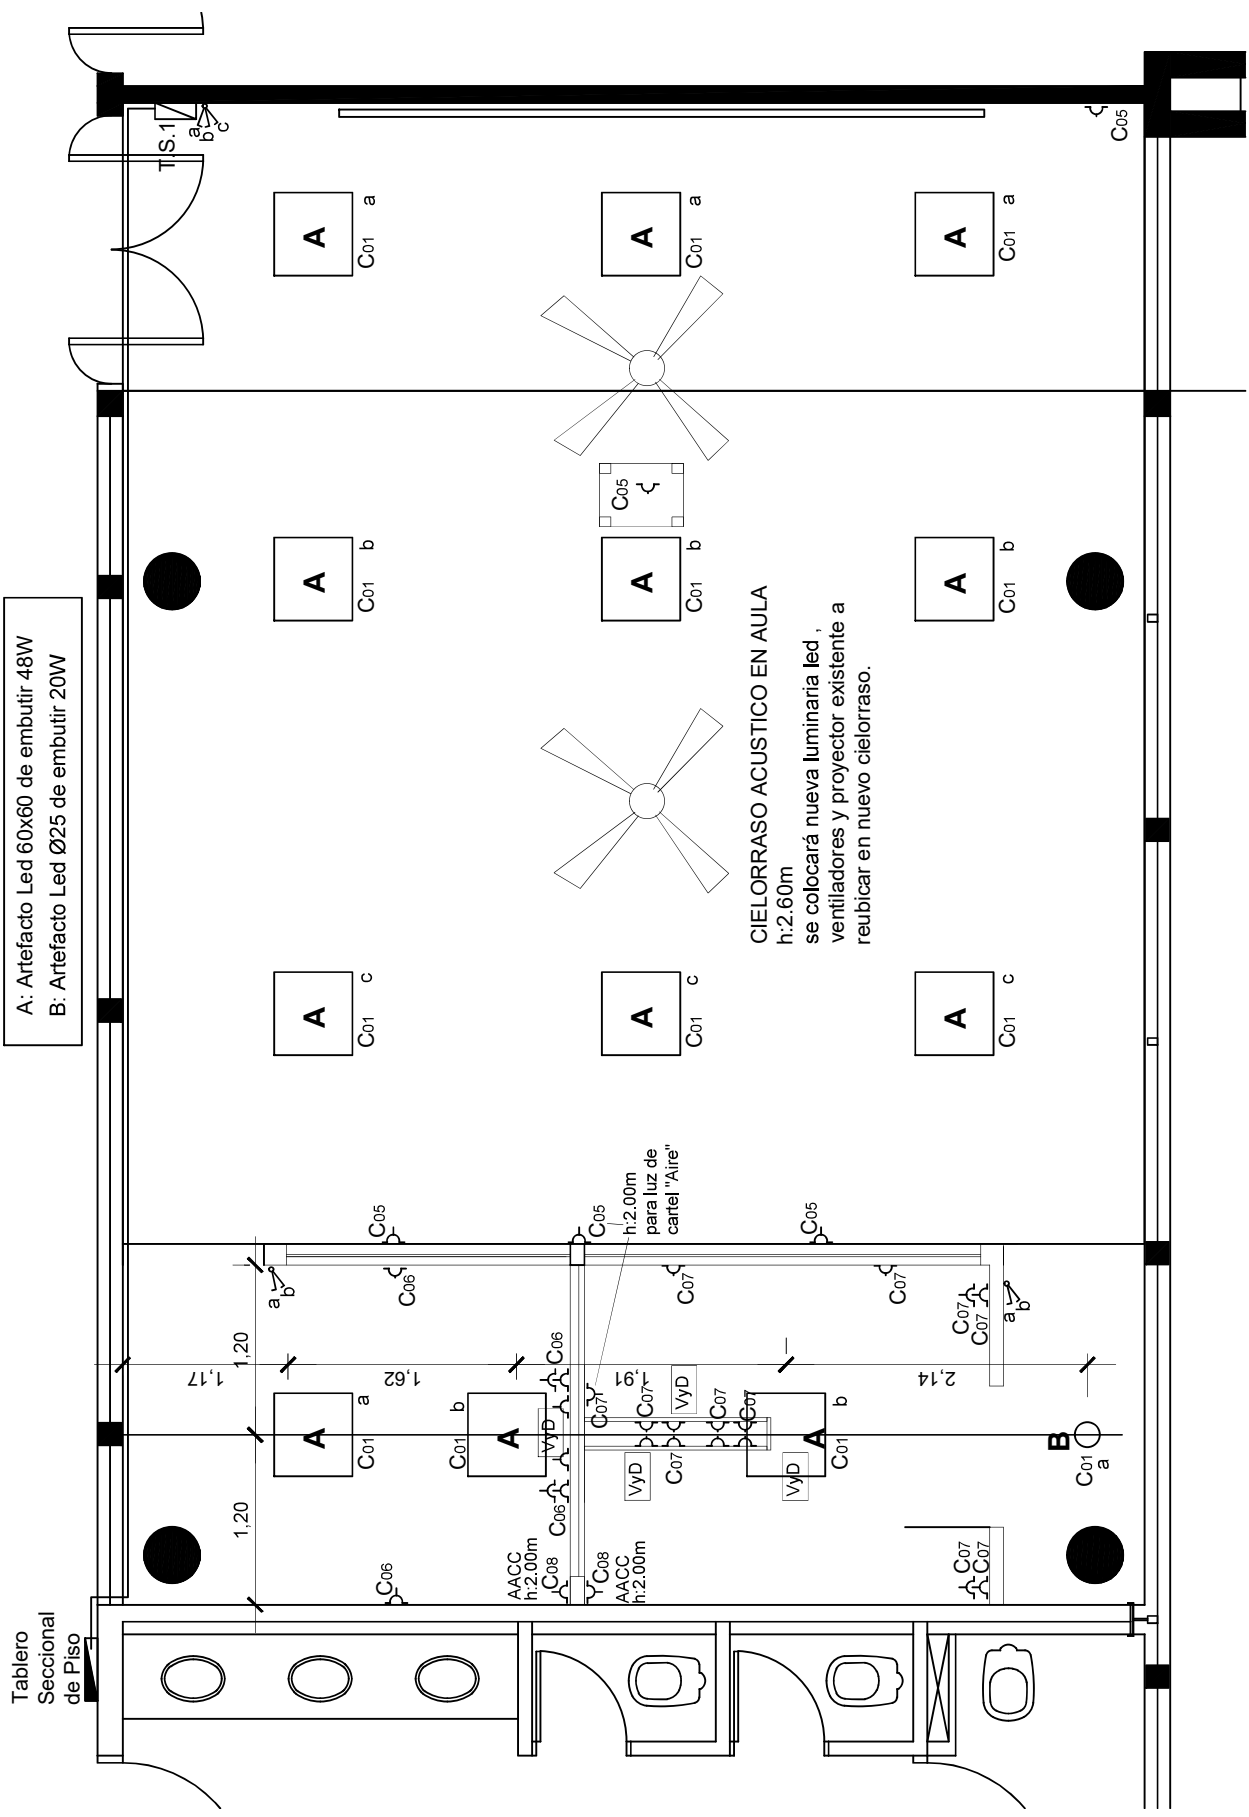


**PLANTA DE ELECTRICIDAD - esc 1:50**

-  TOMAS
-  LUZ DE TECHO
-  VOZ Y DATOS




IF-2023-00380176-UNC-AC#FCC

página 6 de 11

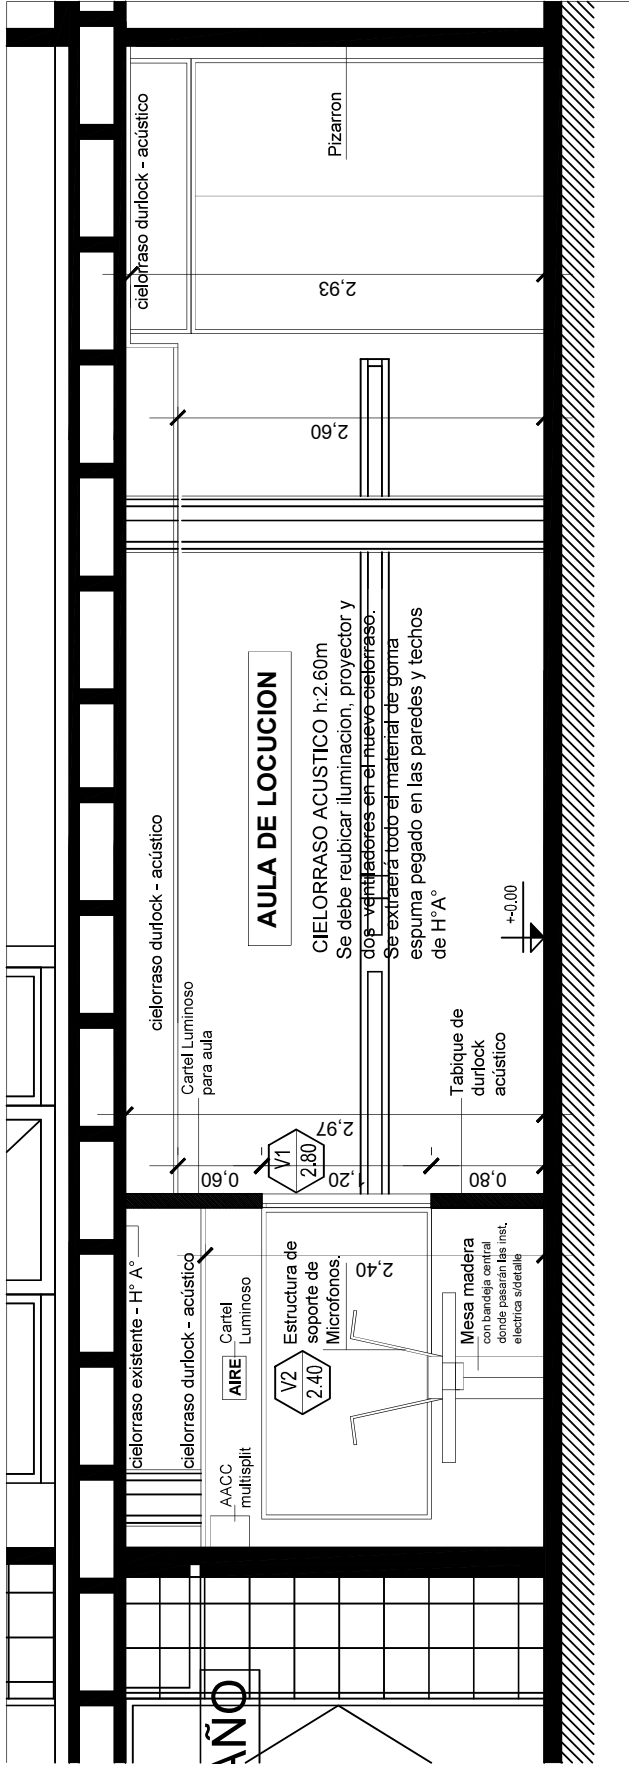

CORTE 1-1

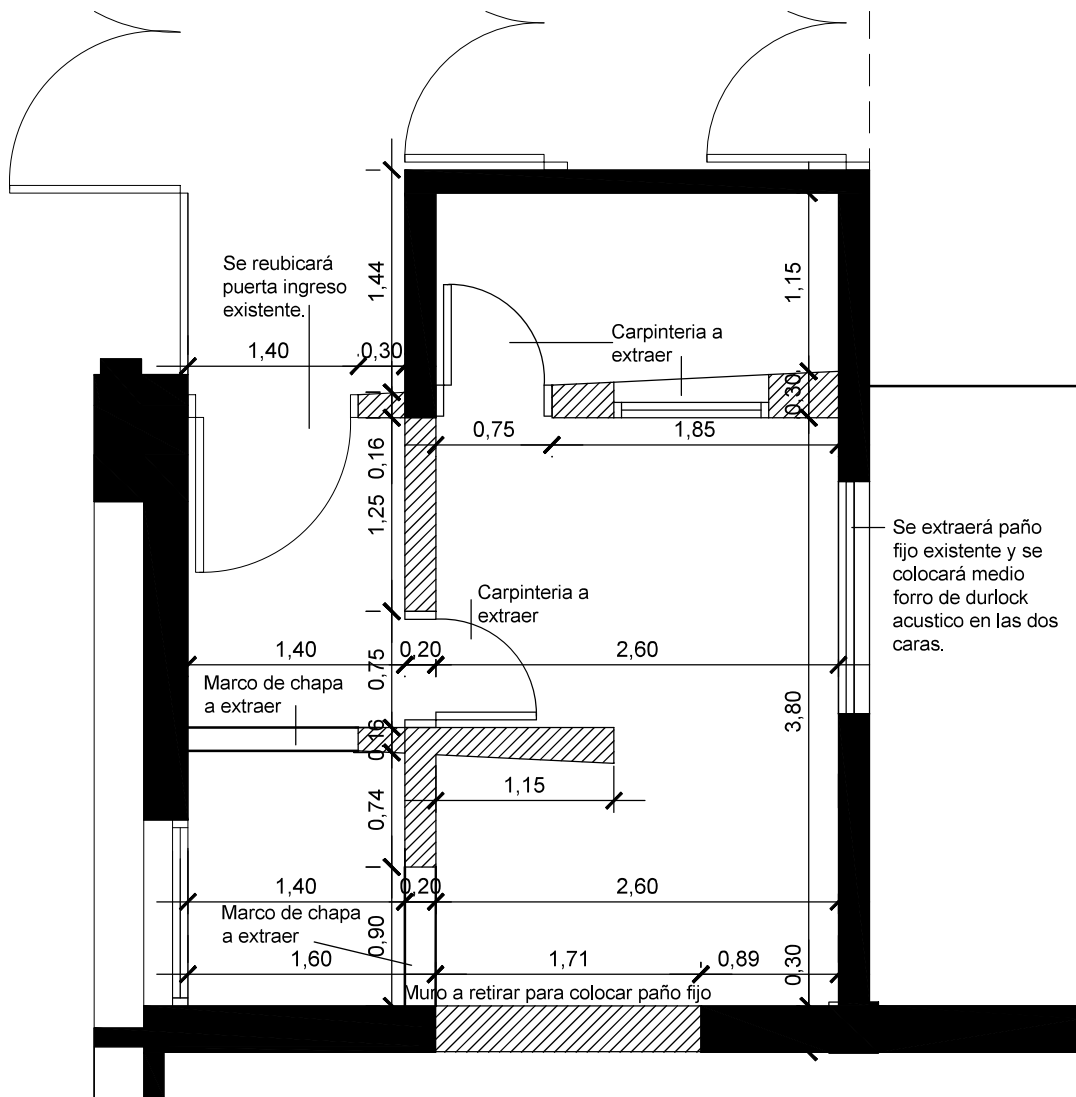

PLANTA DE RETIROS – esc 1:50

- MURO A RETIRAR
- MURO EXISTENTE



UNC

Universidad Nacional de Córdoba


proyecto RADIO REVES

Fecha: JUNIO 2022



Arq. Elena Bazan – elena.bazan@unc.edu.ar

RETIROS

Plano: 01

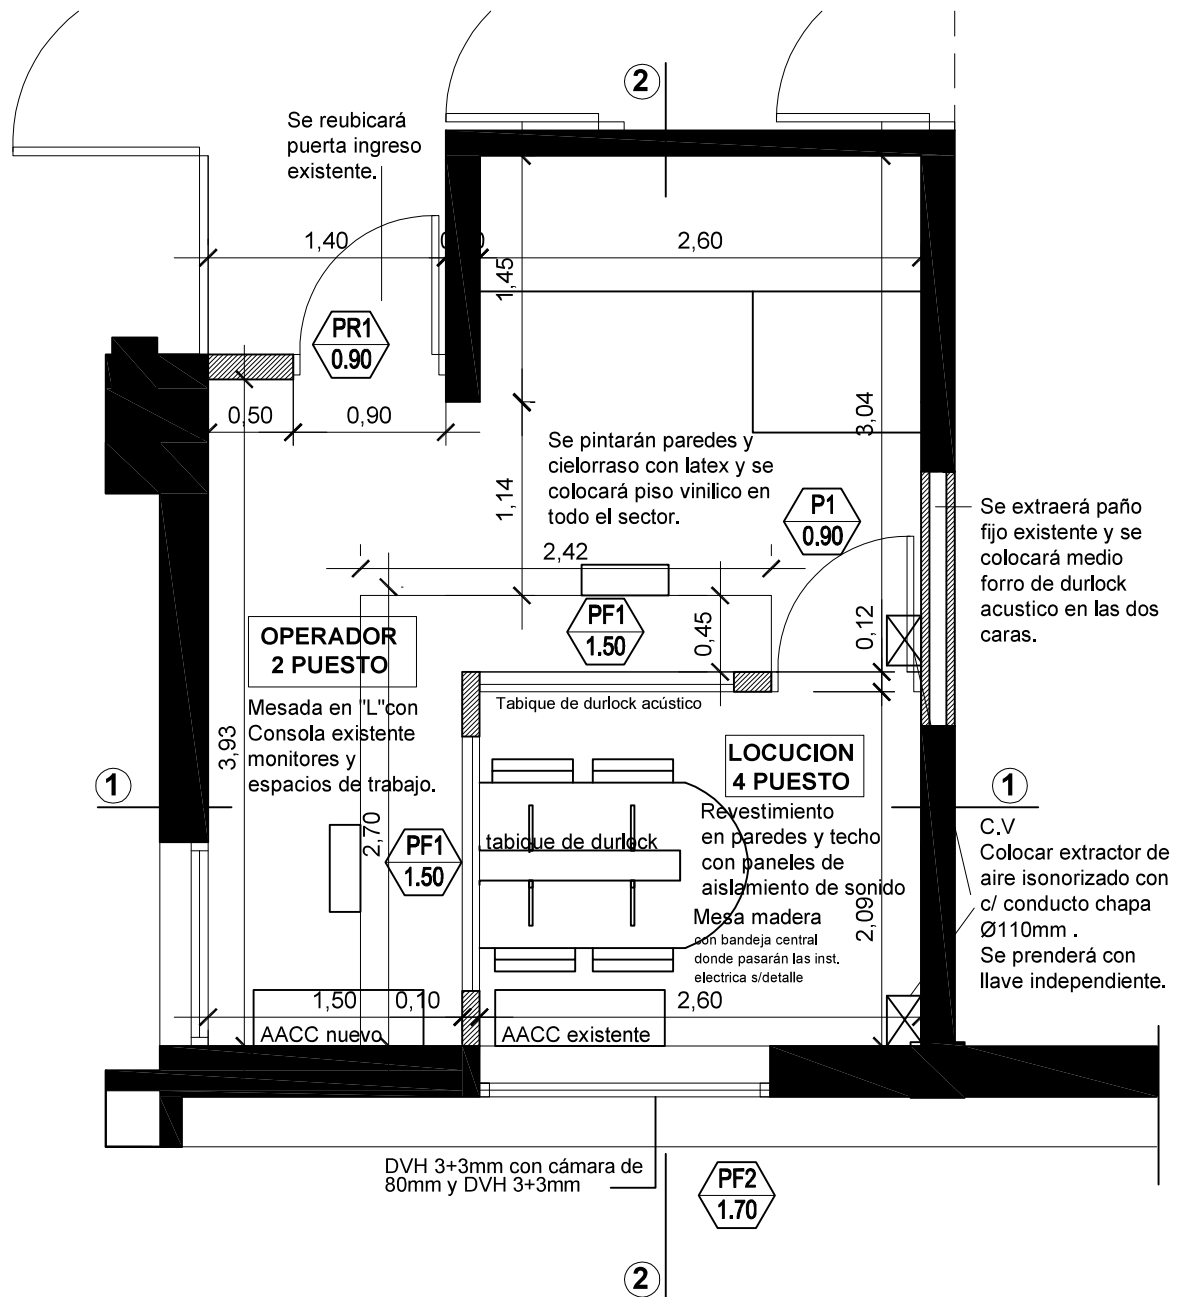

**PLANTA DE PROYECTO - esc 1:50**

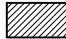 TABIQUE NUEVO  
 MURO EXISTENTE

**Nota: Se verificará en obra la salida de los conductos de AACC y los de ventilacion (extractores)**  
**Todas las medidas se verificarán en obra**



Universidad  
 Nacional  
 de Córdoba

proyecto **RADIO REYES** 76-UNC-AC#FCC


Fecha: JUNIO 2022

ASOCIACION PATRONAL DE...


PLANTA BAJA/  
 PROYECTO

Plano:



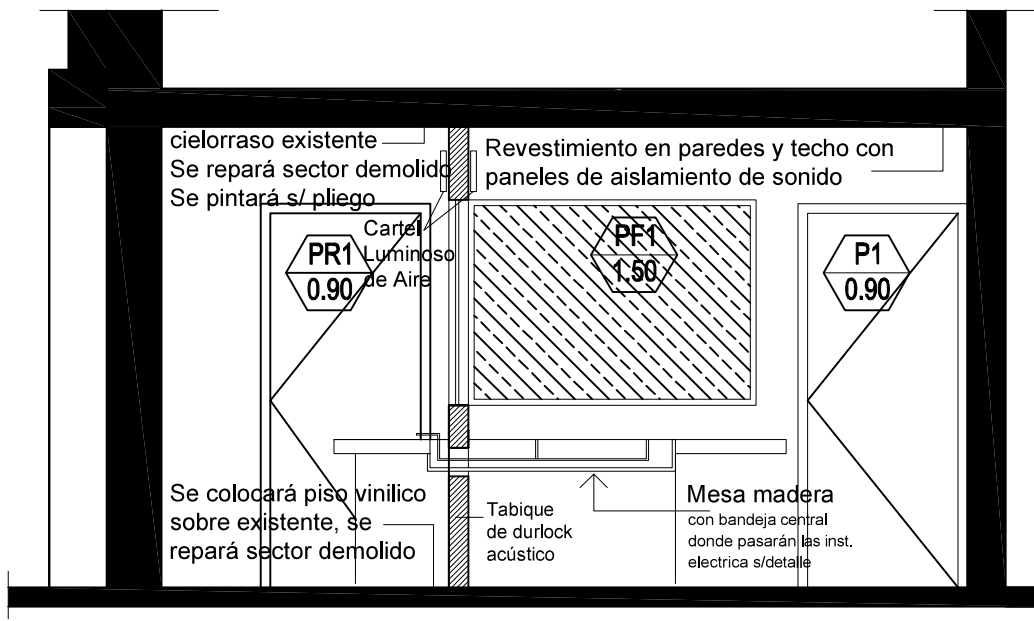

**CORTE 1-1**

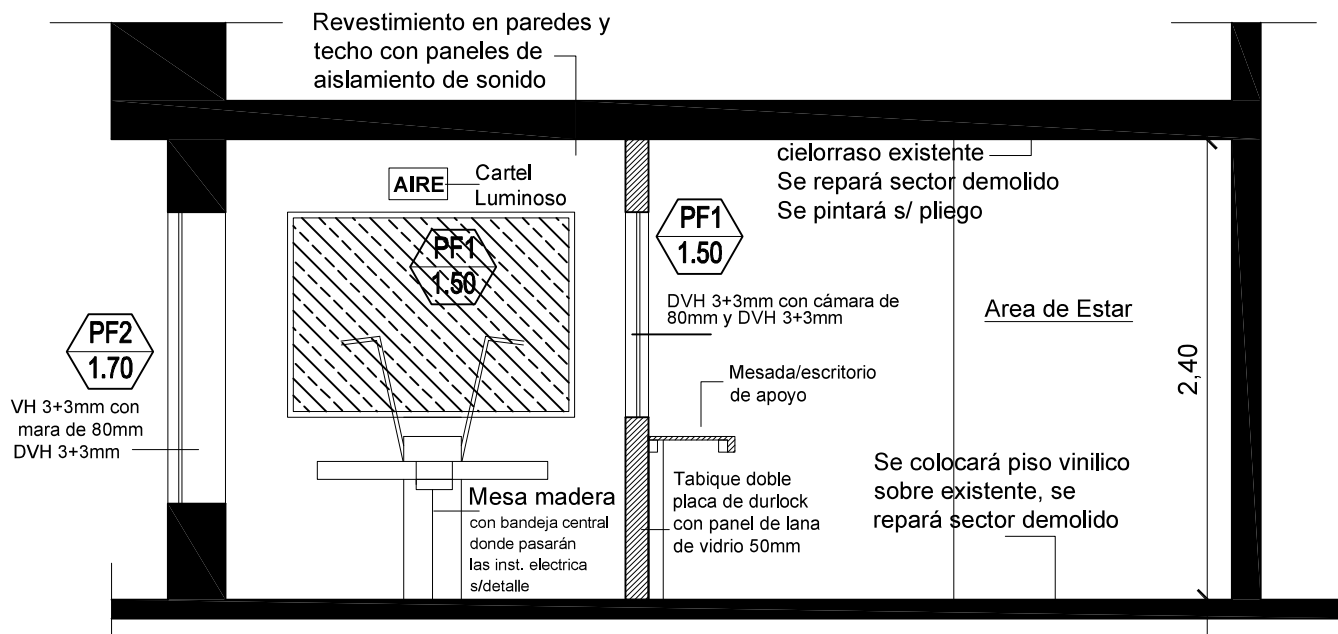

**CORTE 2-2**



Universidad Nacional de Córdoba


proyecto **RADIO REYES** 76-UNC-AC#FCC

Fecha: JUNIO 2022

**CORTES**

ARQUITECTO: [illegible]

Plano: 01

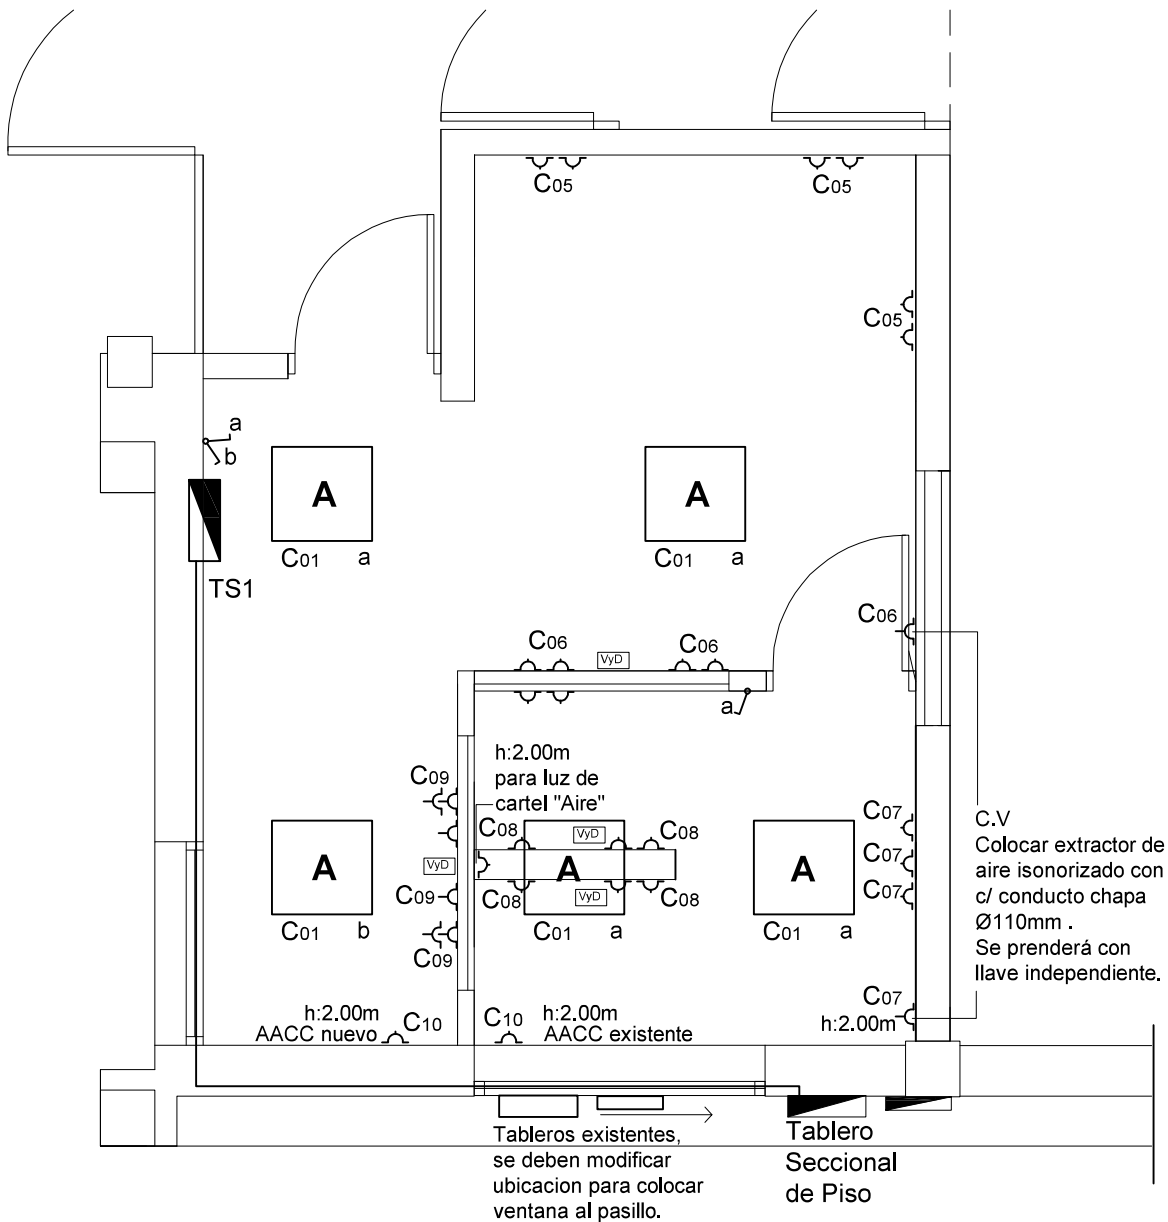

**PLANTA ELECTRICIDAD - esc 1:50**

**Nota: Se verificará en obra la salida de los conductos de AACC y los de ventilacion (extractores)**  
**Todas las medidas se verificarán en obra**

- TOMAS
- LUZ DE TECHO
- VOZ Y DATOS



Universidad Nacional de Córdoba

proyecto **RADIO REYES** 76-UNC-AC#FCC


Fecha: JUNIO 2022

ASOCIACION PATRONAL DE ELECTRICISTAS DE CORDOBA

ELECTRICIDAD

Plano: 10

**TABLERO SECCIONAL - TS.1**  
**Planta Baja - Radio Reves**

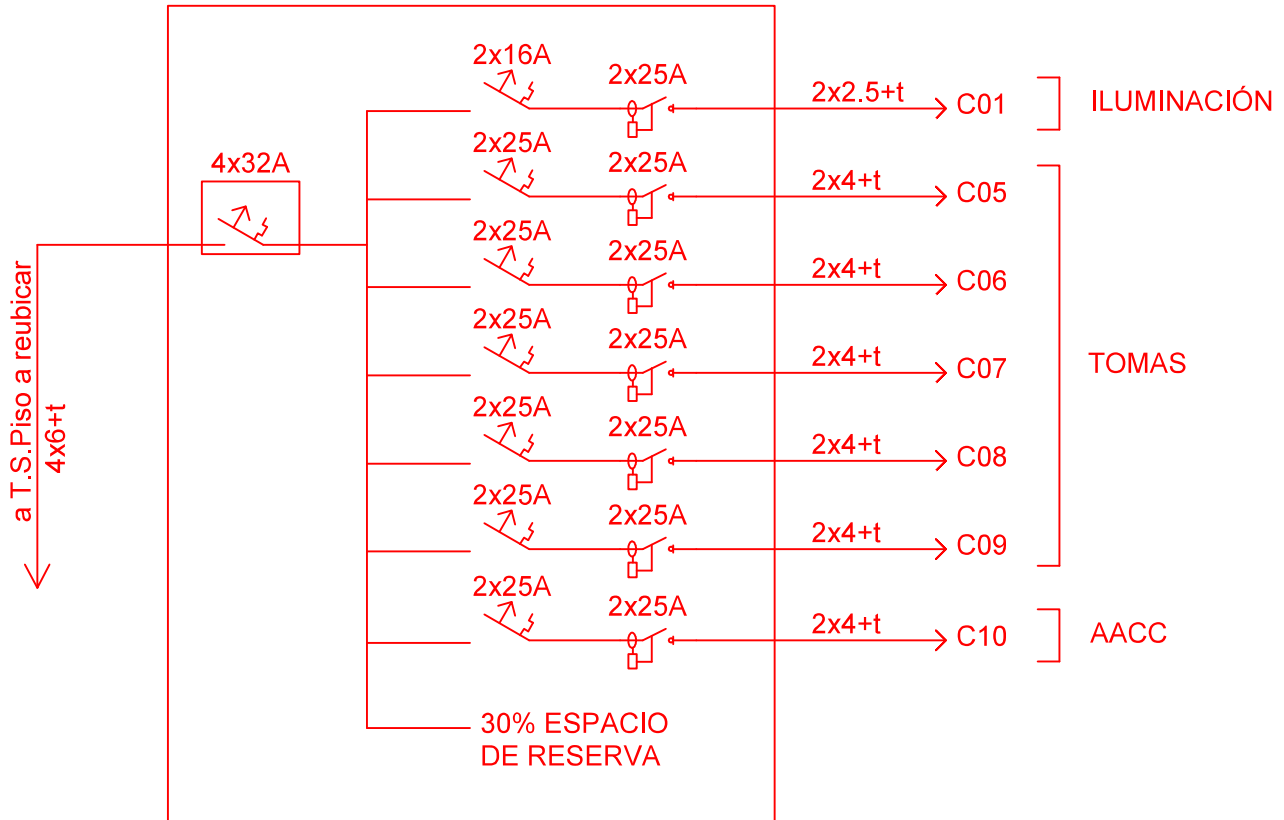

En el T.S Piso agregar ITM 4x40A

**ESQUEMA DE CIRCUITOS**



Universidad  
 Nacional  
 de Córdoba

proyecto **RADIO REVES** 76-UNC-AC#FCC

Fecha: JUNIO 2022

Asesoría Técnica

ELECTRICIDAD

Plano: 01



Universidad Nacional de Córdoba  
1983/2023 - 40 AÑOS DE DEMOCRACIA

**Hoja Adicional de Firmas  
Informe Gráfico**

**Número:** IF-2023-00380176-UNC-AC#FCC

CORDOBA, CORDOBA  
Miércoles 10 de Mayo de 2023

**Referencia:** Planos Anexos

---

El documento fue importado por el sistema GEDO con un total de 11 pagina/s.

Digitally signed by GDE UNC  
DN: cn=GDE UNC, c=AR, o=Universidad Nacional de Cordoba, ou=Prosecretaria de Informatica,  
serialNumber=CUIT 30546670623  
Date: 2023.05.10 13:54:39 -03'00'

Diego Maximiliano Garcia  
Administrativo  
Área Contable Facultad de Ciencias de la Comunicación  
Universidad Nacional de Córdoba

Digitally signed by GDE UNC  
DN: cn=GDE UNC, c=AR, o=Universidad  
Nacional de Cordoba, ou=Prosecretaria de  
Informatica, serialNumber=CUIT 30546670623  
Date: 2023.05.10 13:54:45 -03'00'