


# ANEXO II

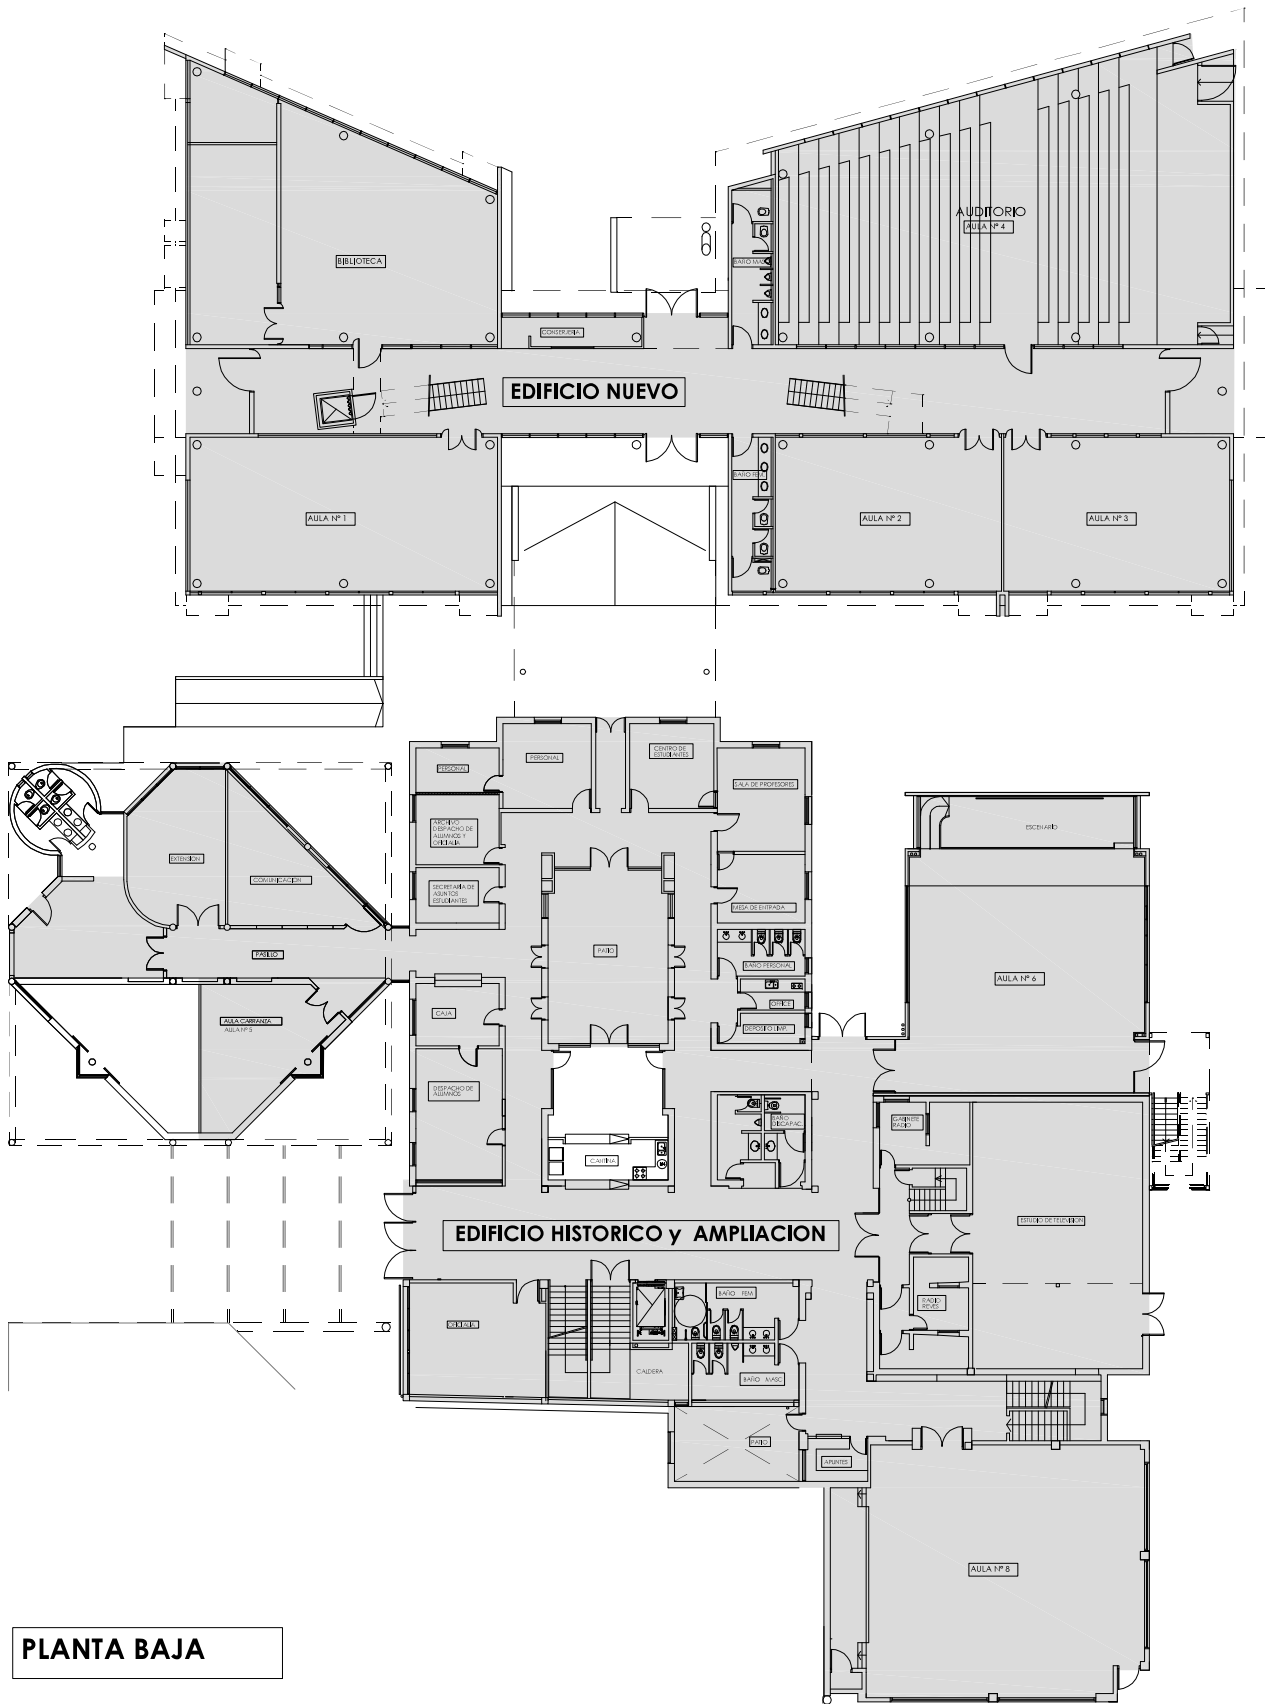

PLANTA BAJA




Universidad Nacional de Córdoba



FCC Facultad de Ciencias de la Comunicación

IF-2024-00342021-UNC-SPGI#FCC

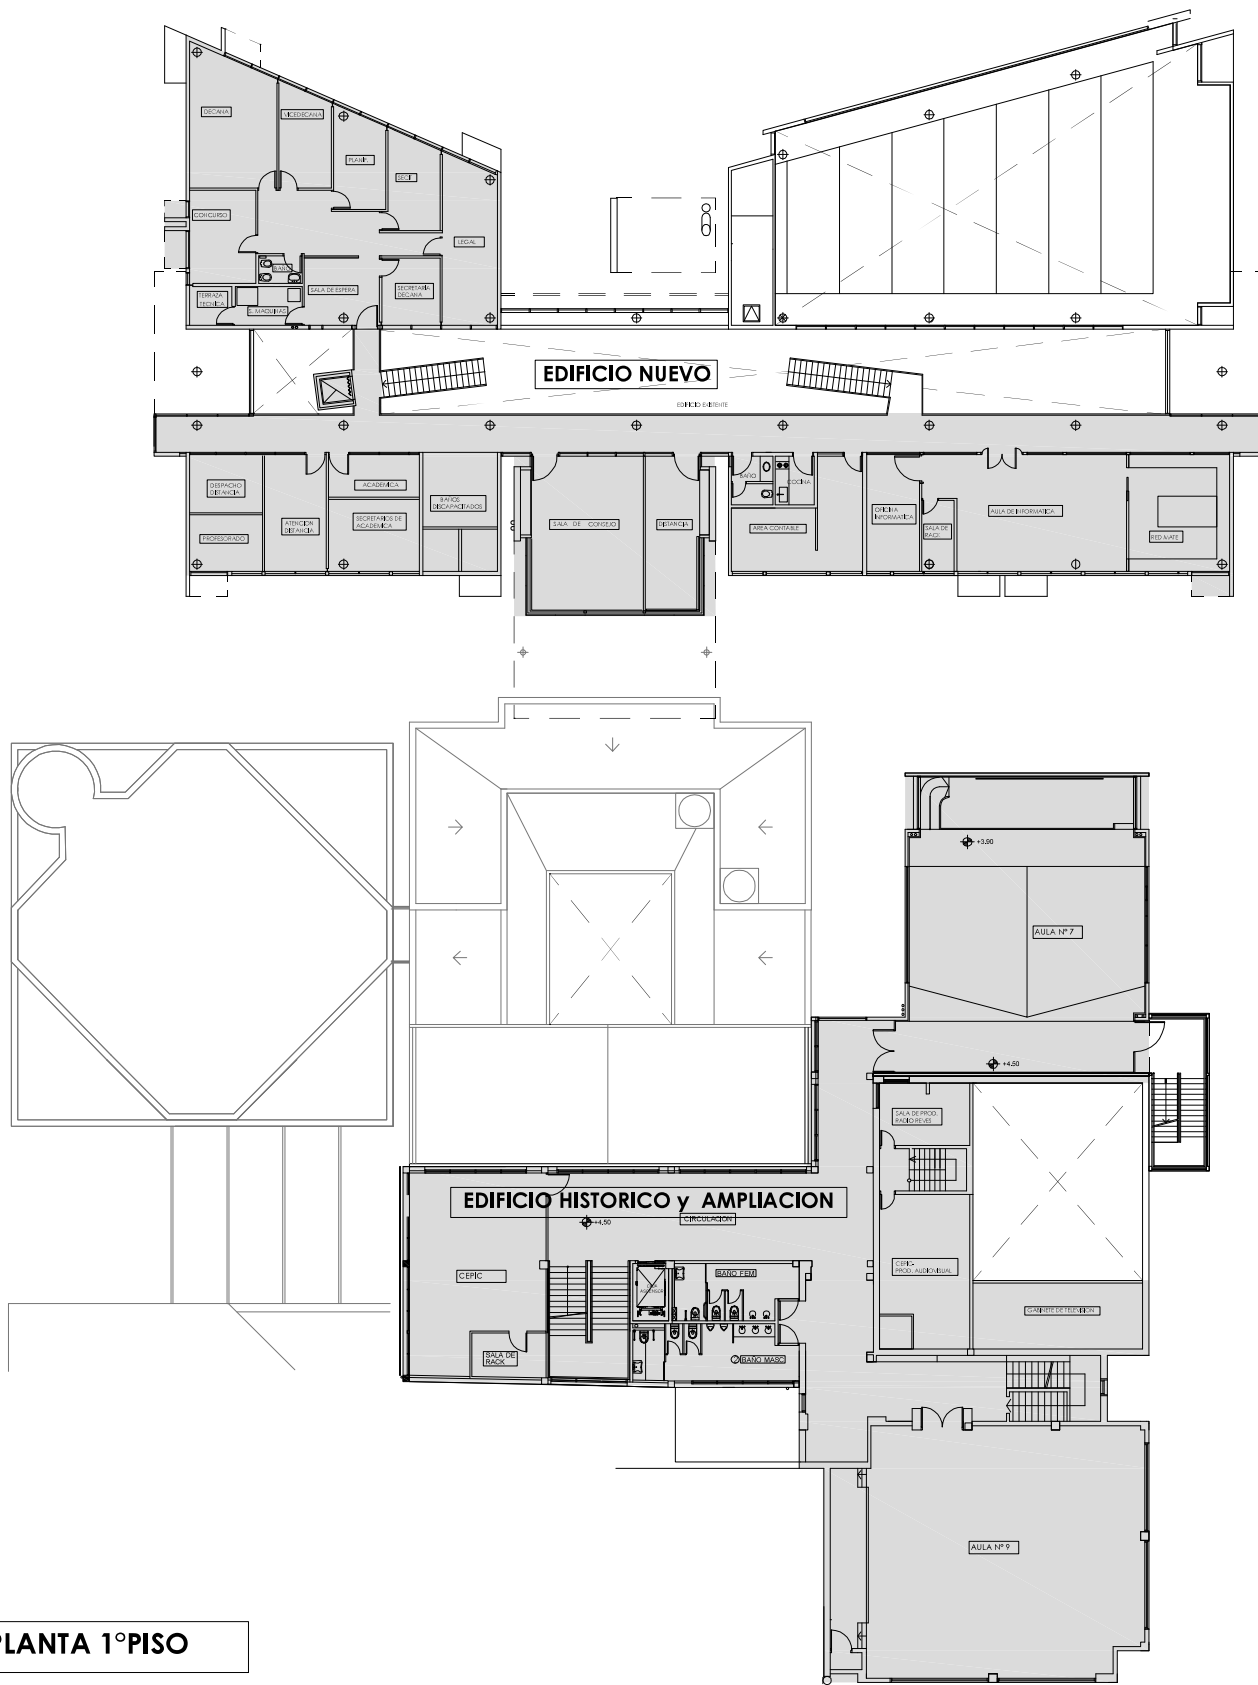

PLANTA 1º PISO




Universidad Nacional de Córdoba



FCC Facultad de Ciencias de la Comunicación

IF-2024-00342021-UNC-SPGI#FCC

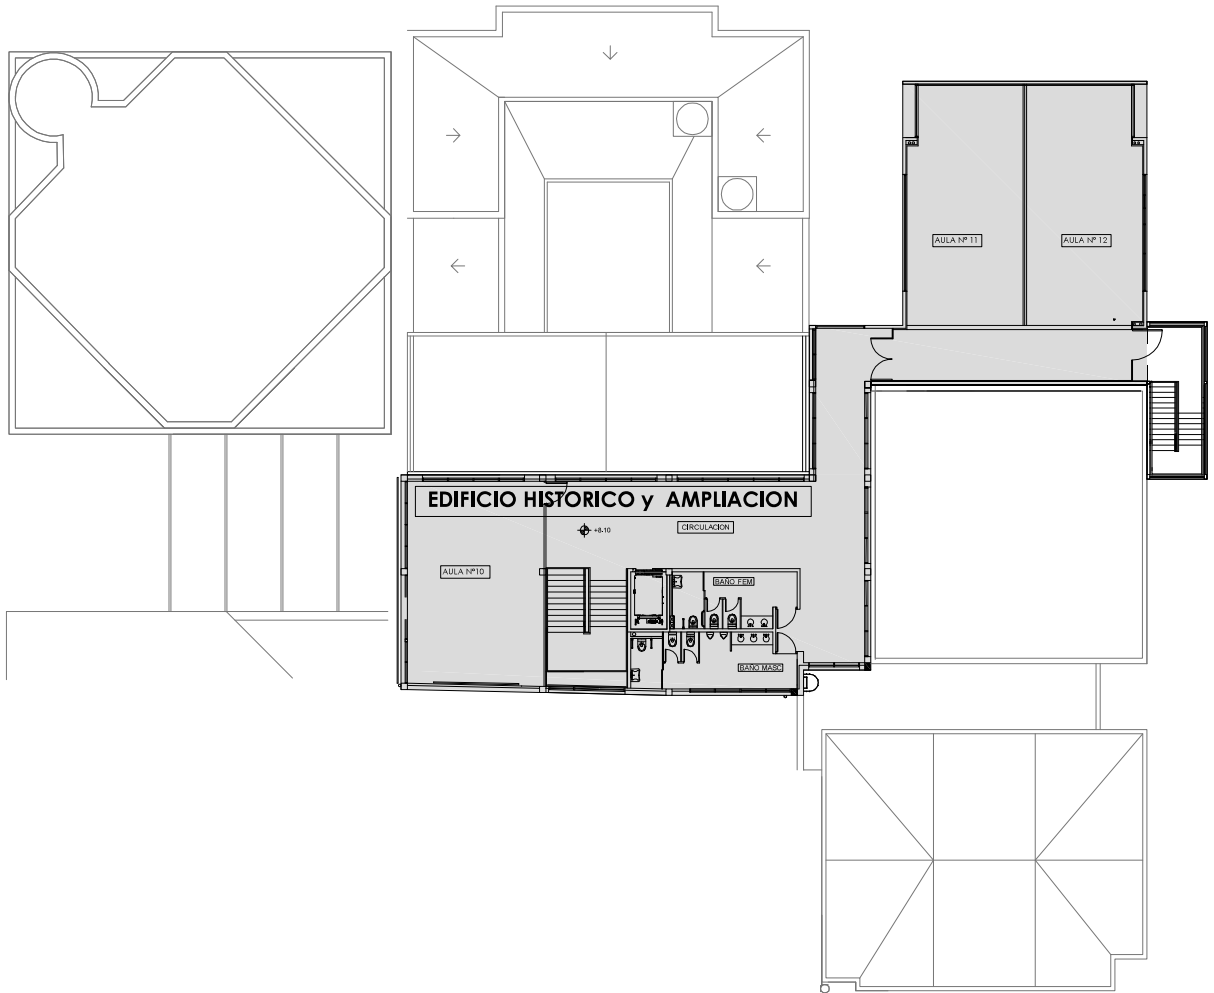

**PLANTA 2°PISO**




Universidad Nacional de Córdoba




FCC Facultad de Ciencias de la Comunicación


IF-2024-00342021-UNC-SPGI#FCC

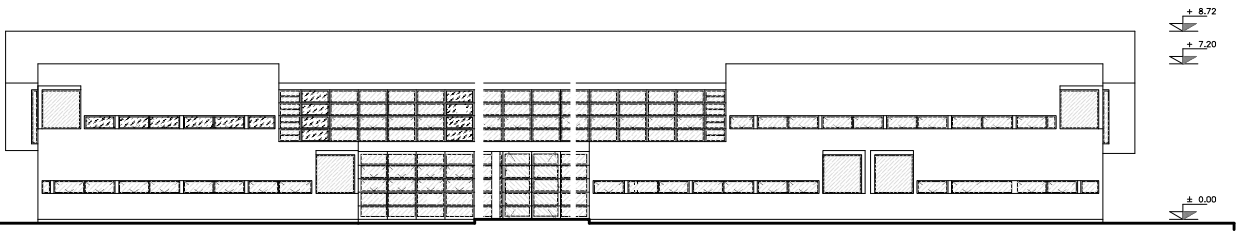


FACHADAS SUR

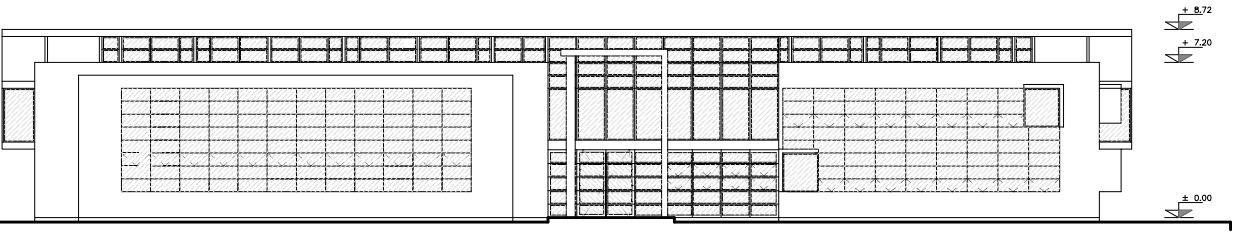

FACHADAS NORTE

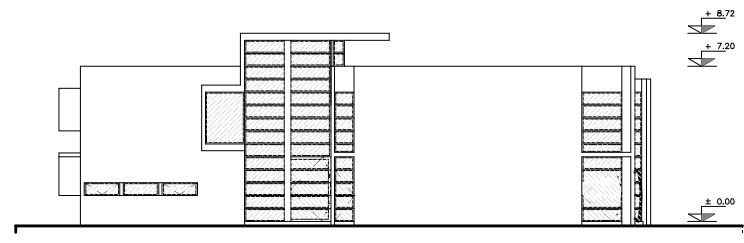

FACHADAS ESTE

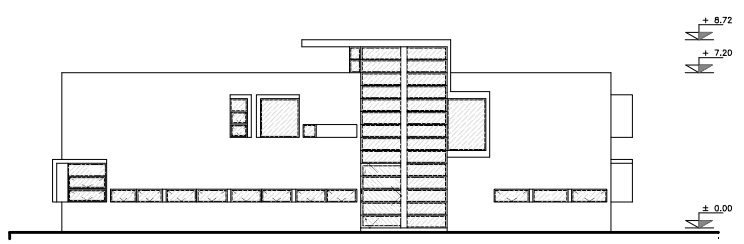

FACHADAS OESTE

**FACHADAS EDIFICIO NUEVO**



Universidad Nacional de Córdoba




FCC Facultad de Ciencias de la Comunicación


IF-2024-00342021-UNC-SPGI#FCC



FACHADAS NORTE

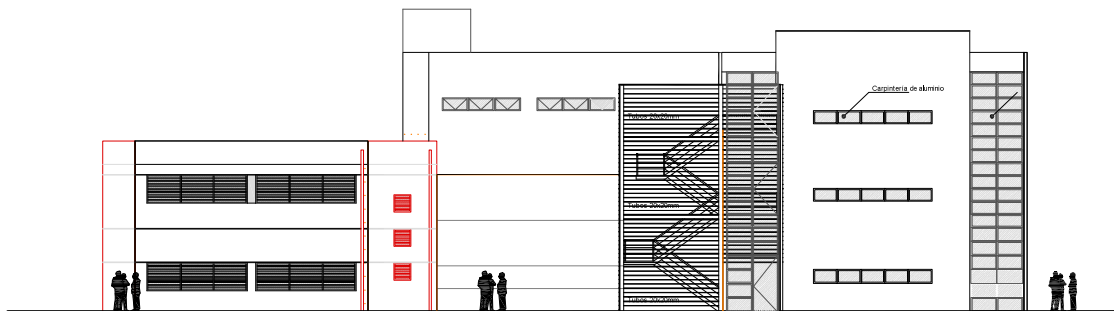

FACHADAS ESTE

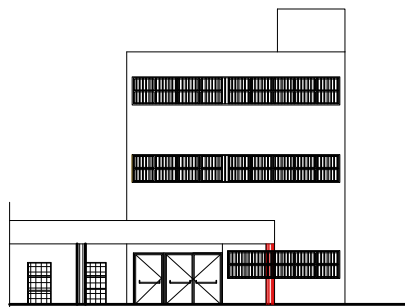

FACHADAS OESTE

## FACHADAS EDIFICIO HISTORICO Y AMPLIACION




Universidad  
Nacional  
de Córdoba



**FCC**  
Facultad de Ciencias  
de la Comunicación

IF-2024-00342021-UNC-SPGI#FCC

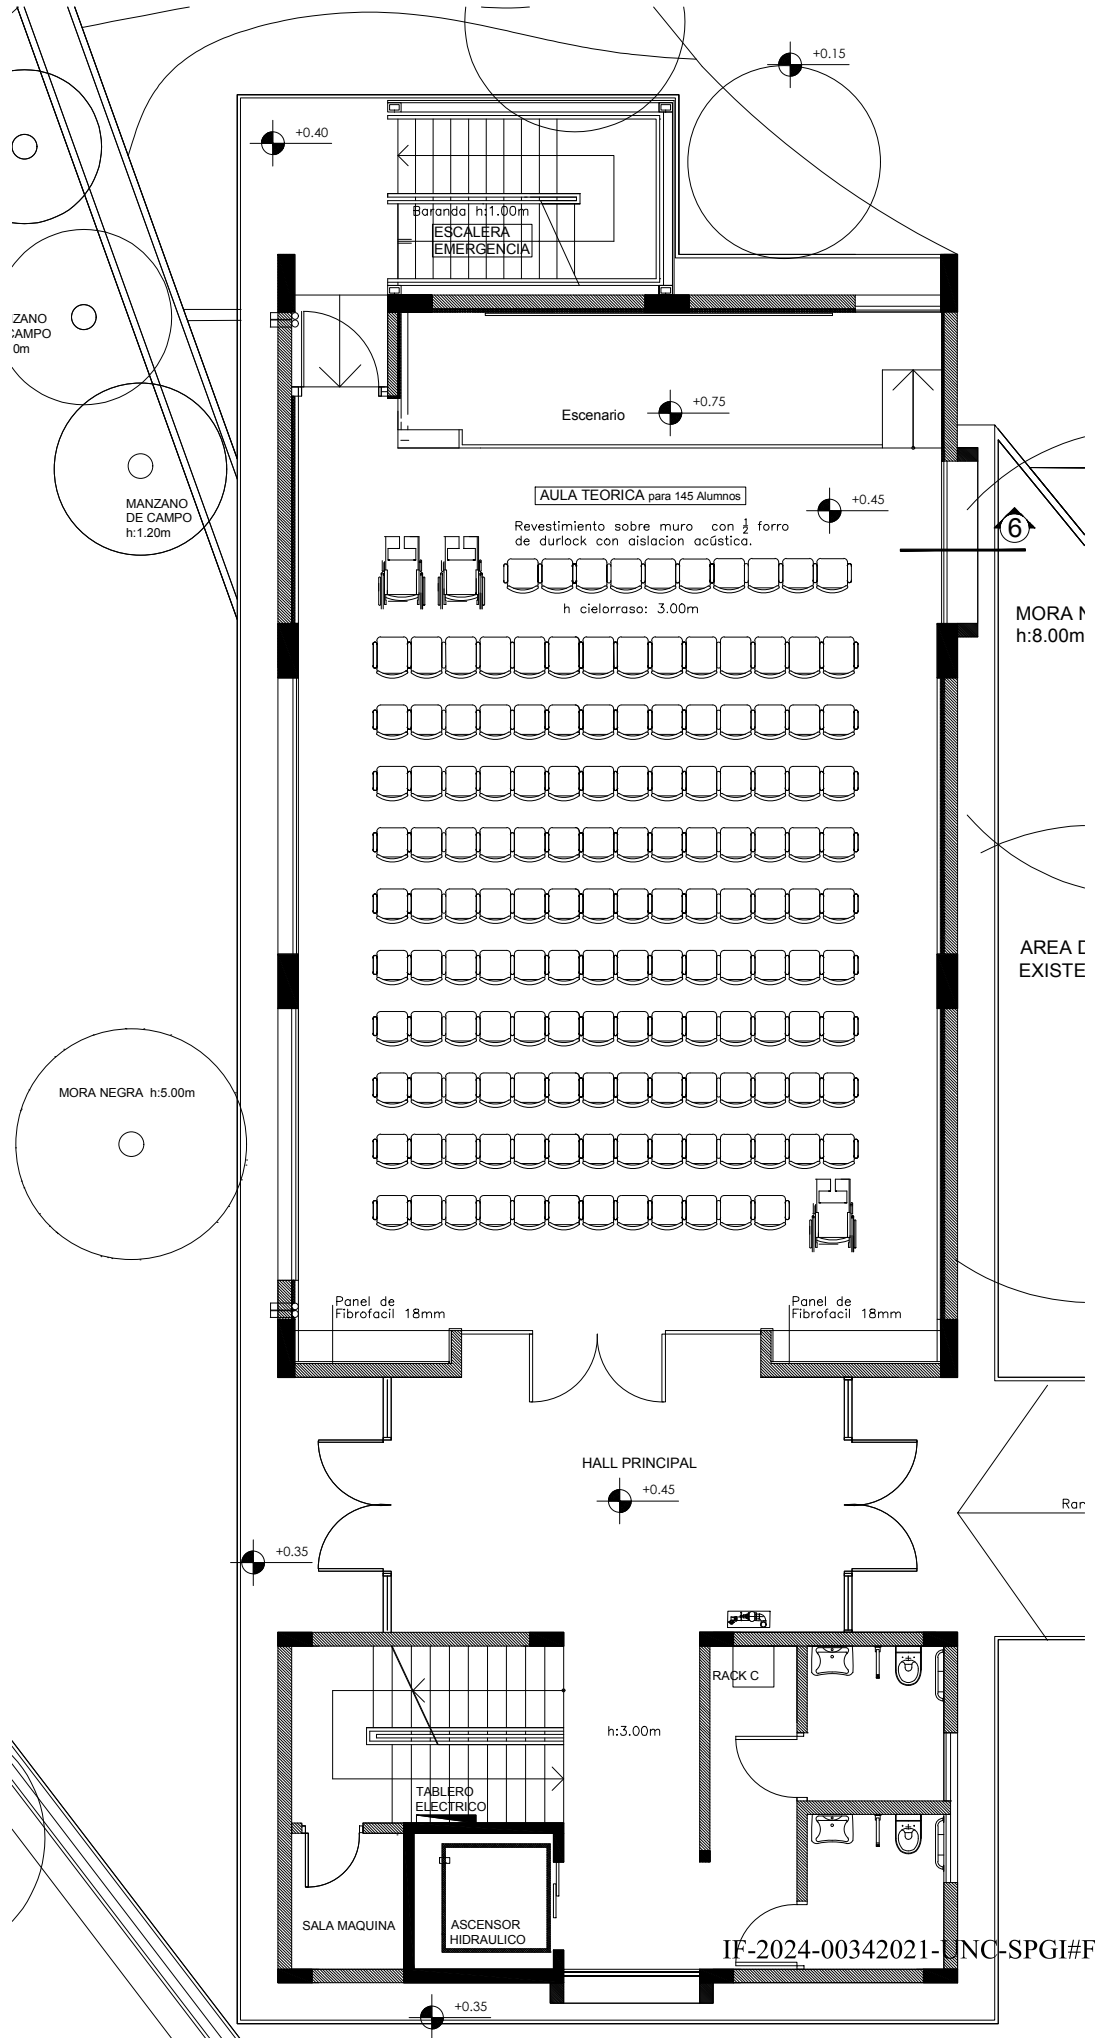

ZANO CAMPO 0m

MANZANO DE CAMPO h:1.20m

MORA NEGRA h:5.00m

MORA h:8.00m

AREA EXISTE

Rar

Panel de Fibrofacil 18mm

Panel de Fibrofacil 18mm

HALL PRINCIPAL +0.45

+0.35

h:3.00m


SALA MAQUINA

ASCENSOR HIDRAULICO


TABLERO ELECTRICO

RACK C

IF-2024-00342021-INC-SPGI#FCC

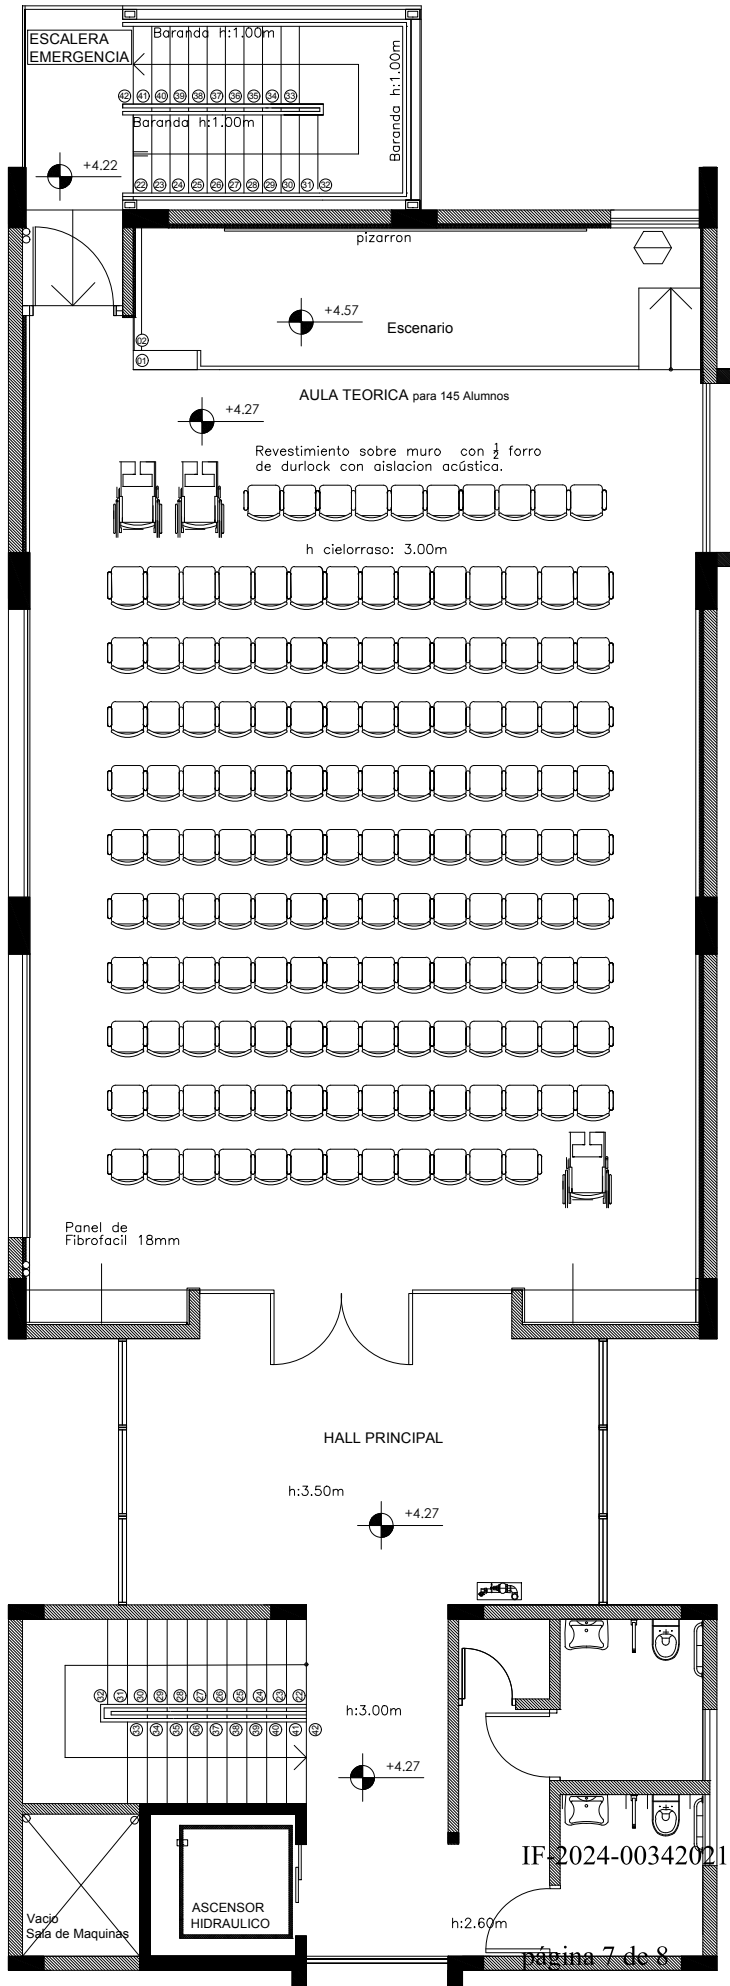

IF 2024-00342021-UNC-SPGI#FCC

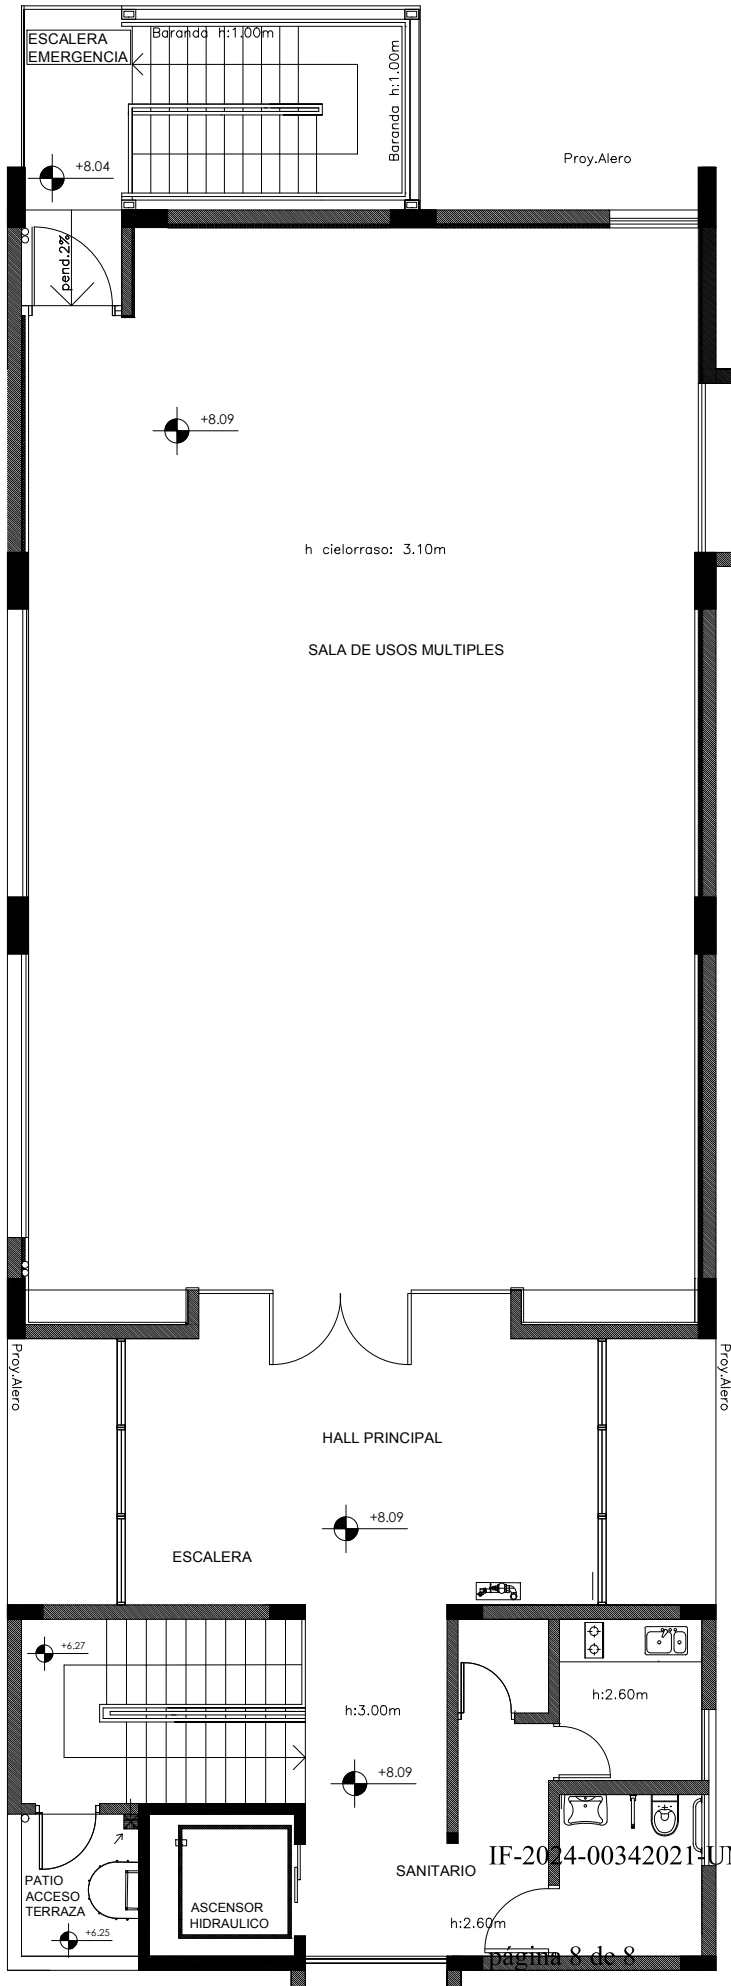

ESCALERA EMERGENCIA

Barandilla h:1.00m

Baranda h:1.00m

+8.04

Proy.Alero

pend. 2%

+8.09

h cielorraso: 3.10m

SALA DE USOS MULTIPLES

Proy.Alero

Proy.Alero

HALL PRINCIPAL

+8.09

ESCALERA

+6.27

h:3.00m

h:2.60m

+8.09

PATIO ACCESO TERRAZA

ASCENSOR HIDRAULICO

SANITARIO

h:2.60m

+6.25

IF-2024-00342021-UNC-SPGI#FCC





Universidad Nacional de Córdoba  
2024

**Hoja Adicional de Firmas  
Informe Gráfico**

**Número:** IF-2024-00342021-UNC-SPGI#FCC

CORDOBA, CORDOBA  
Viernes 10 de Mayo de 2024

**Referencia:** Plantas FCC

---

El documento fue importado por el sistema GEDO con un total de 8 pagina/s.

Digitally signed by GDE UNC  
DN: cn=GDE UNC, c=AR, o=Universidad Nacional de Cordoba, ou=Prosecretaria de Informatica,  
serialNumber=CUIT 30546670623  
Date: 2024.05.10 13:46:42 -03'00'

CORINA ECHAVARRIA  
Secretaria  
Secretaría de Planificación y Gestión Institucional Facultad de Ciencias de  
la Comunicación  
Universidad Nacional de Córdoba

Digitally signed by GDE UNC  
DN: cn=GDE UNC, c=AR, o=Universidad  
Nacional de Cordoba, ou=Prosecretaria de  
Informatica, serialNumber=CUIT 30546670623  
Date: 2024.05.10 13:46:47 -03'00'